


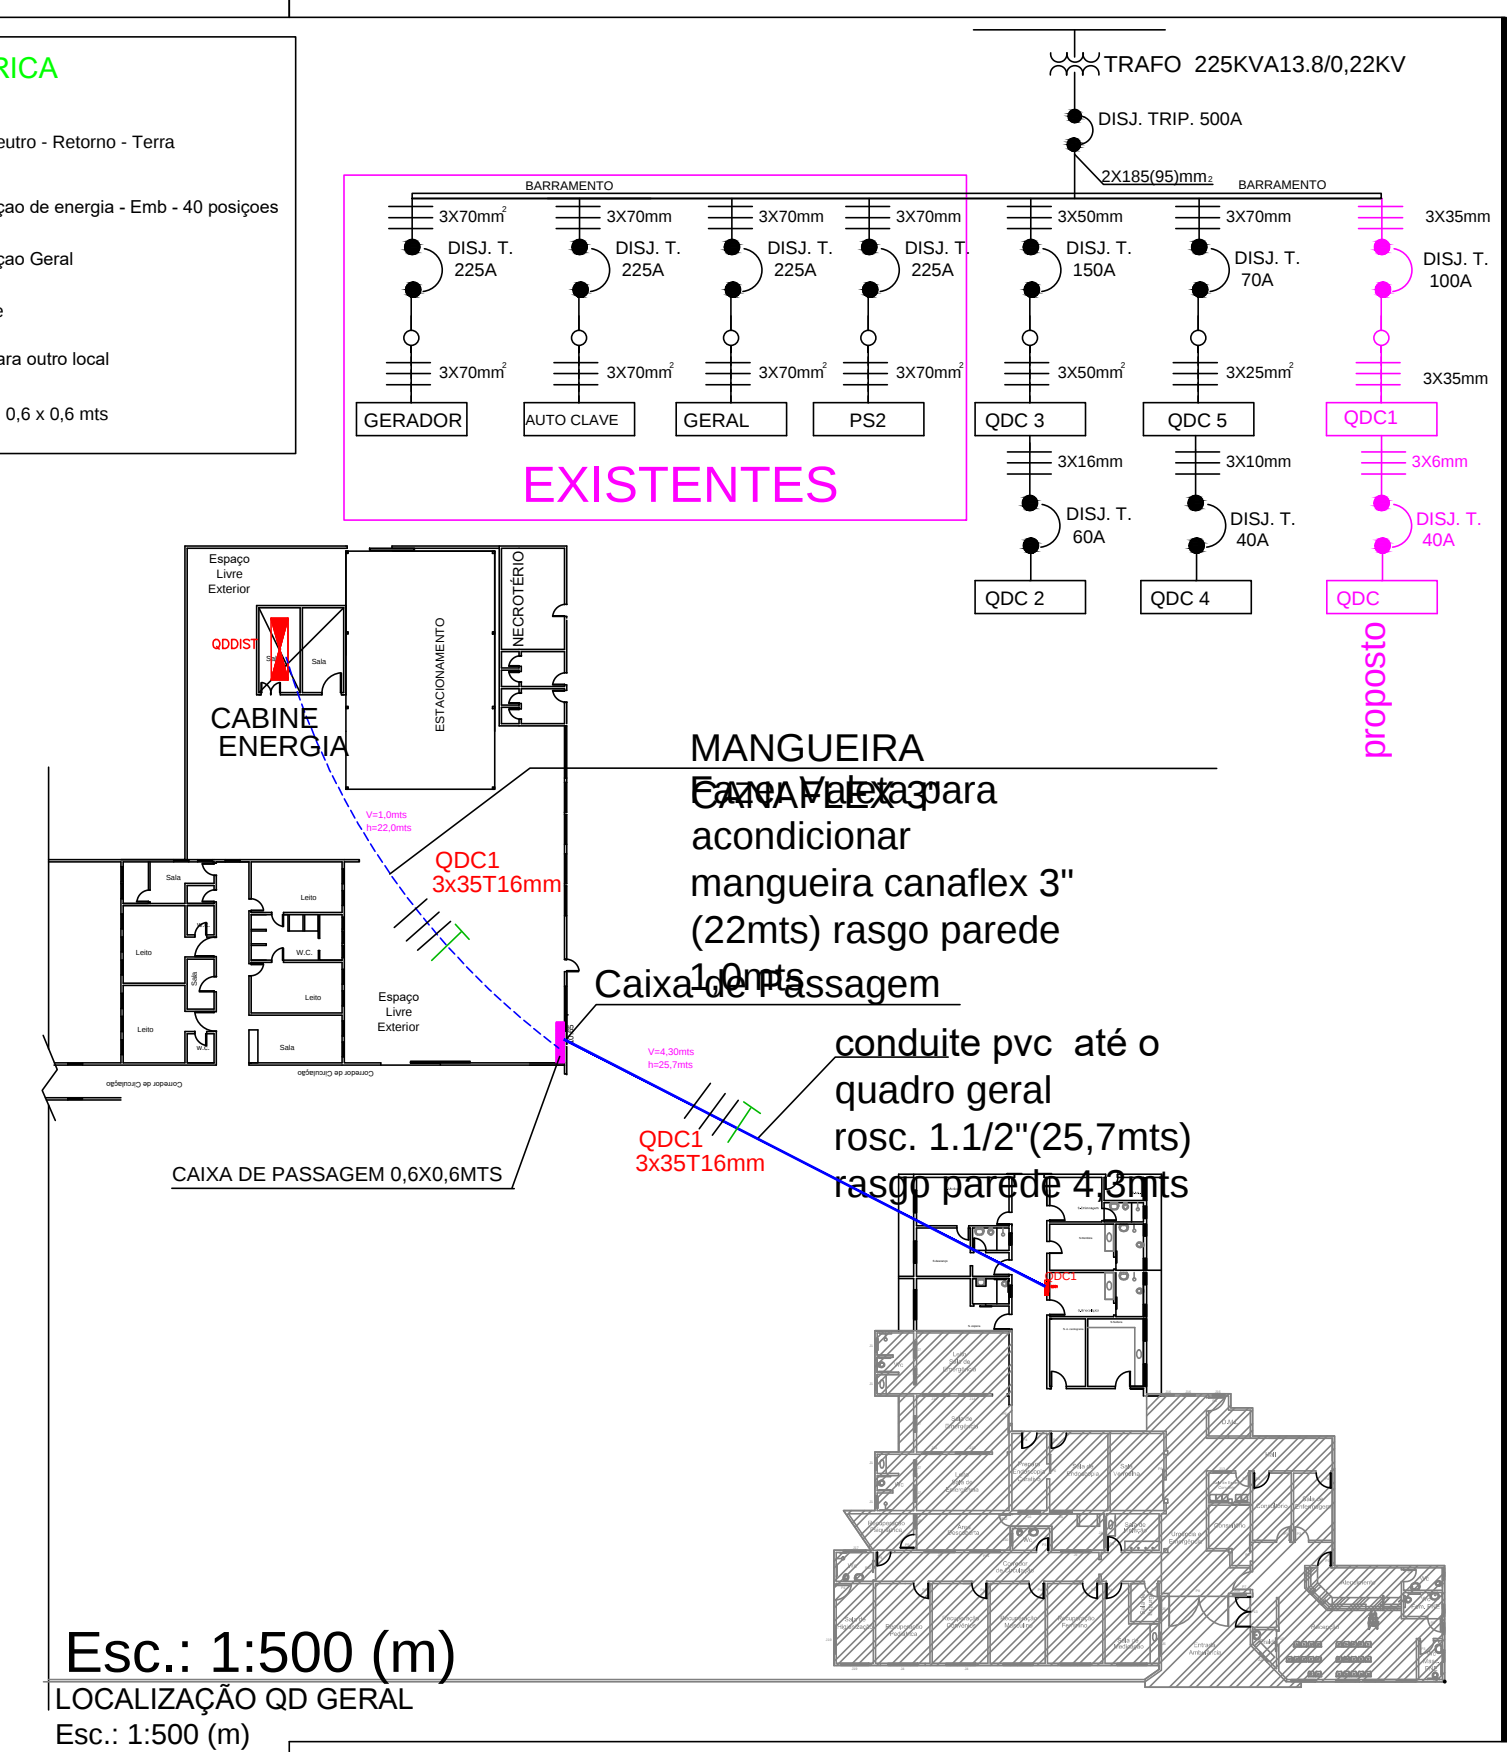

DEFINIÇÃO DE CIRCUITOS - QDC2	
CIR	DESCRIÇÃO DOS CIRCUITOS
1	AR CONDICIONADO 12.000 SALA MEDICAÇÃO
2	AR CONDICIONADO 12.000 SALA REC. ENFERMEIR
3	AR CONDICIONADO 12.000 SALA REC. MAGALHÃO
4	AR CONDICIONADO 12.000 SALA CONVÊNIO
5	AR CONDICIONADO 12.000 SALA PEDIATRIA
6	AR CONDICIONADO 12.000 SALA VERMELHA
7	AR CONDICIONADO 12.000 SALA ENDOSCOPIA
8	AR CONDICIONADO 12.000 SALA PREPARO ENDOSCOPIA
9	AR CONDICIONADO 18.000 SALA LETÃO EMERGÊNCIA 1
10	AR CONDICIONADO 12.000 SALA EMERGENCIA
11	AR CONDICIONADO 12.000 SALA ENDOSCOPIA CURATIVO
12	AR CONDICIONADO 12.000 SALA ENDOSCOPIA
13	AR CONDICIONADO 12.000 SALA VERMELHA
14	COMPRESSOR DENTISTA

PROJETO ELÉTRICO		FOLHA: Arq. 02/02 ESC. INDICADAS											
Obra: Reforma de Unidade de Atenção Especializada em Saúde													
Proprietário: Irmandade da Santa Casa de Misericórdia de Presidente Epitácio CNPJ: 44.932.846/0001-35													
End: Rua Antônio Venâncio Lopes	Nº 9-42	Bairro: Vila Maria											
Cidade: Presidente Epitácio		Estado: SP											
SITUAÇÃO SEM ESCALA		Declaração: Declaro que a aprovação do projeto não implica no reconhecimento do direito de propriedade do terreno por parte da prefeitura. Presidente Epitácio, 07 de Dezembro de 2.021.											
<table border="1" style="width: 100%; border-collapse: collapse;"><thead><tr><th colspan="2" style="text-align: center;">Áreas (m2)</th></tr></thead><tbody><tr><td>TERRENO</td><td style="text-align: center;">9.504,64</td></tr><tr><td>EXISTENTE</td><td style="text-align: center;">5.553,66</td></tr><tr><td>LIVRE</td><td style="text-align: center;">3.946,98</td></tr><tr><td>A REFORMAR</td><td style="text-align: center;">250,00</td></tr></tbody></table>		Áreas (m2)		TERRENO	9.504,64	EXISTENTE	5.553,66	LIVRE	3.946,98	A REFORMAR	250,00	Irmandade da Santa Casa de Misericórdia de Presidente Epitácio CNPJ: 44.932.846/0001-35 Provedor Sr. Danilo de Souza Espindola	
Áreas (m2)													
TERRENO	9.504,64												
EXISTENTE	5.553,66												
LIVRE	3.946,98												
A REFORMAR	250,00												
Matricula (INSS)		Aprovação da (Prefeitura)											
Epieng Engenharia Ltda Rua Florianópolis, n. 4-13, Presidente Epitácio - SP Fone: (018)3281.3236 – (018)99109711													