




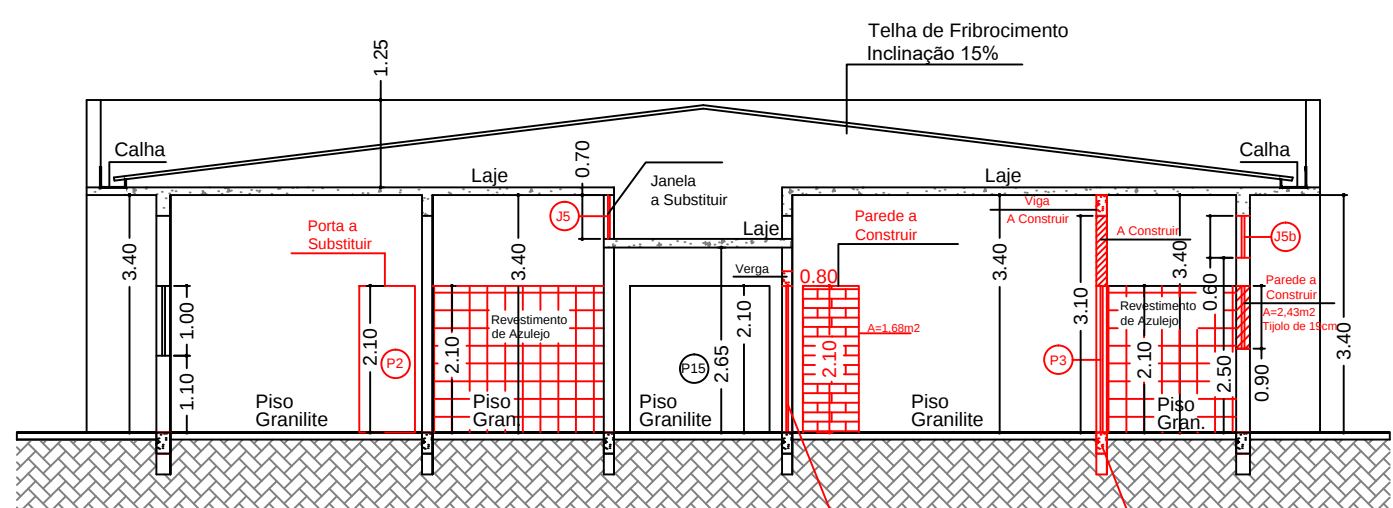


CORTE AA
Esc.: 1:100 (m)

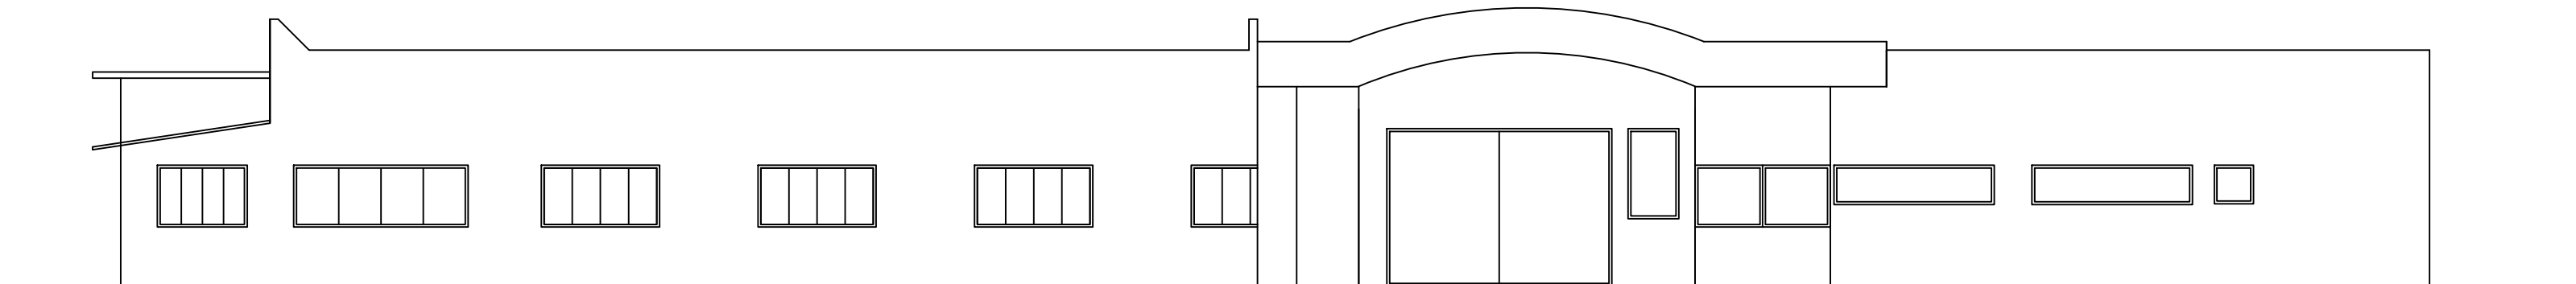


FACHADA
Esc.: 1:100 (m)

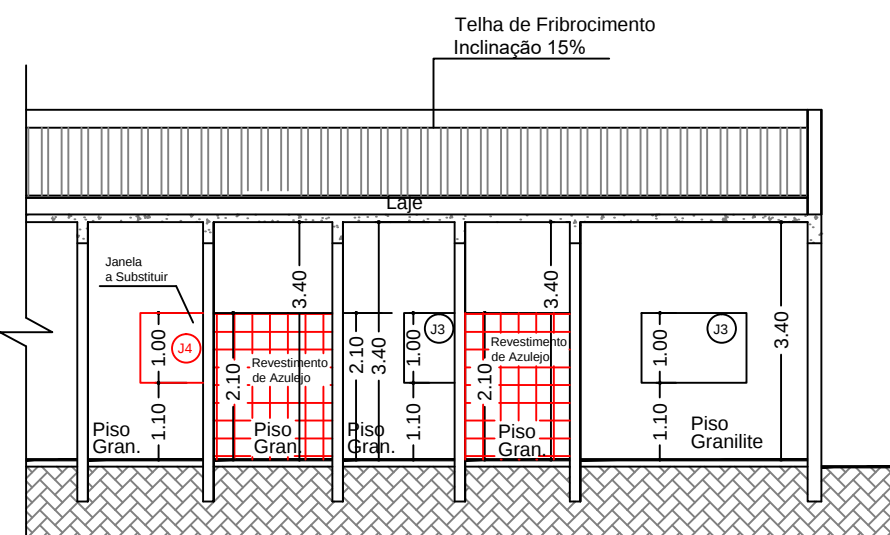


CORTE BB
Esc.: 1:100 (m)

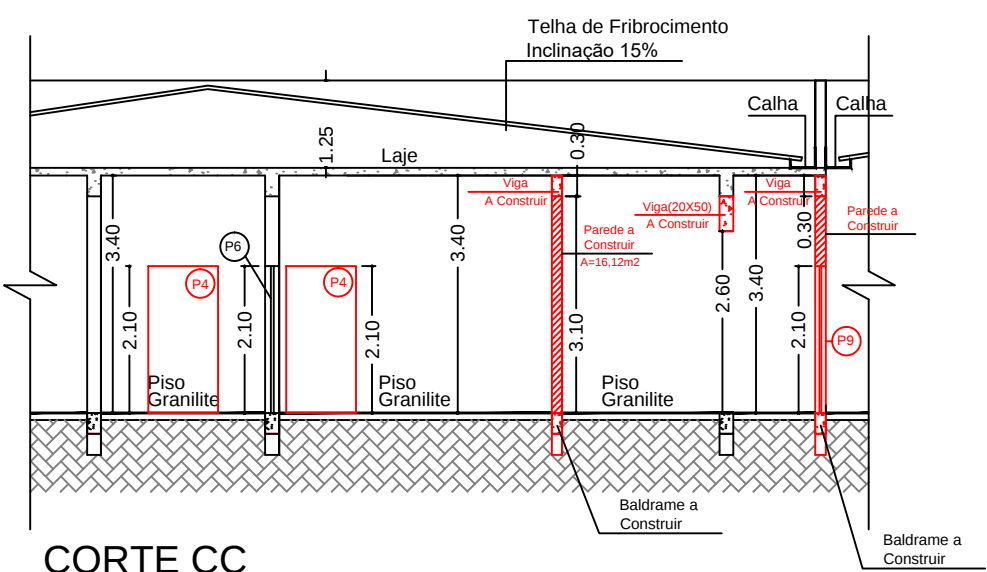

CORTE CC
Esc.: 1:100 (m)

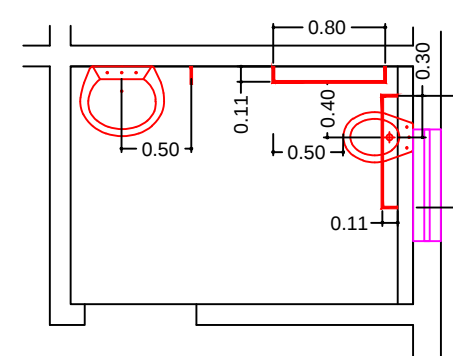

Det. Wc 11
Banheiro Deficiente Físico
Esc.: 1:50

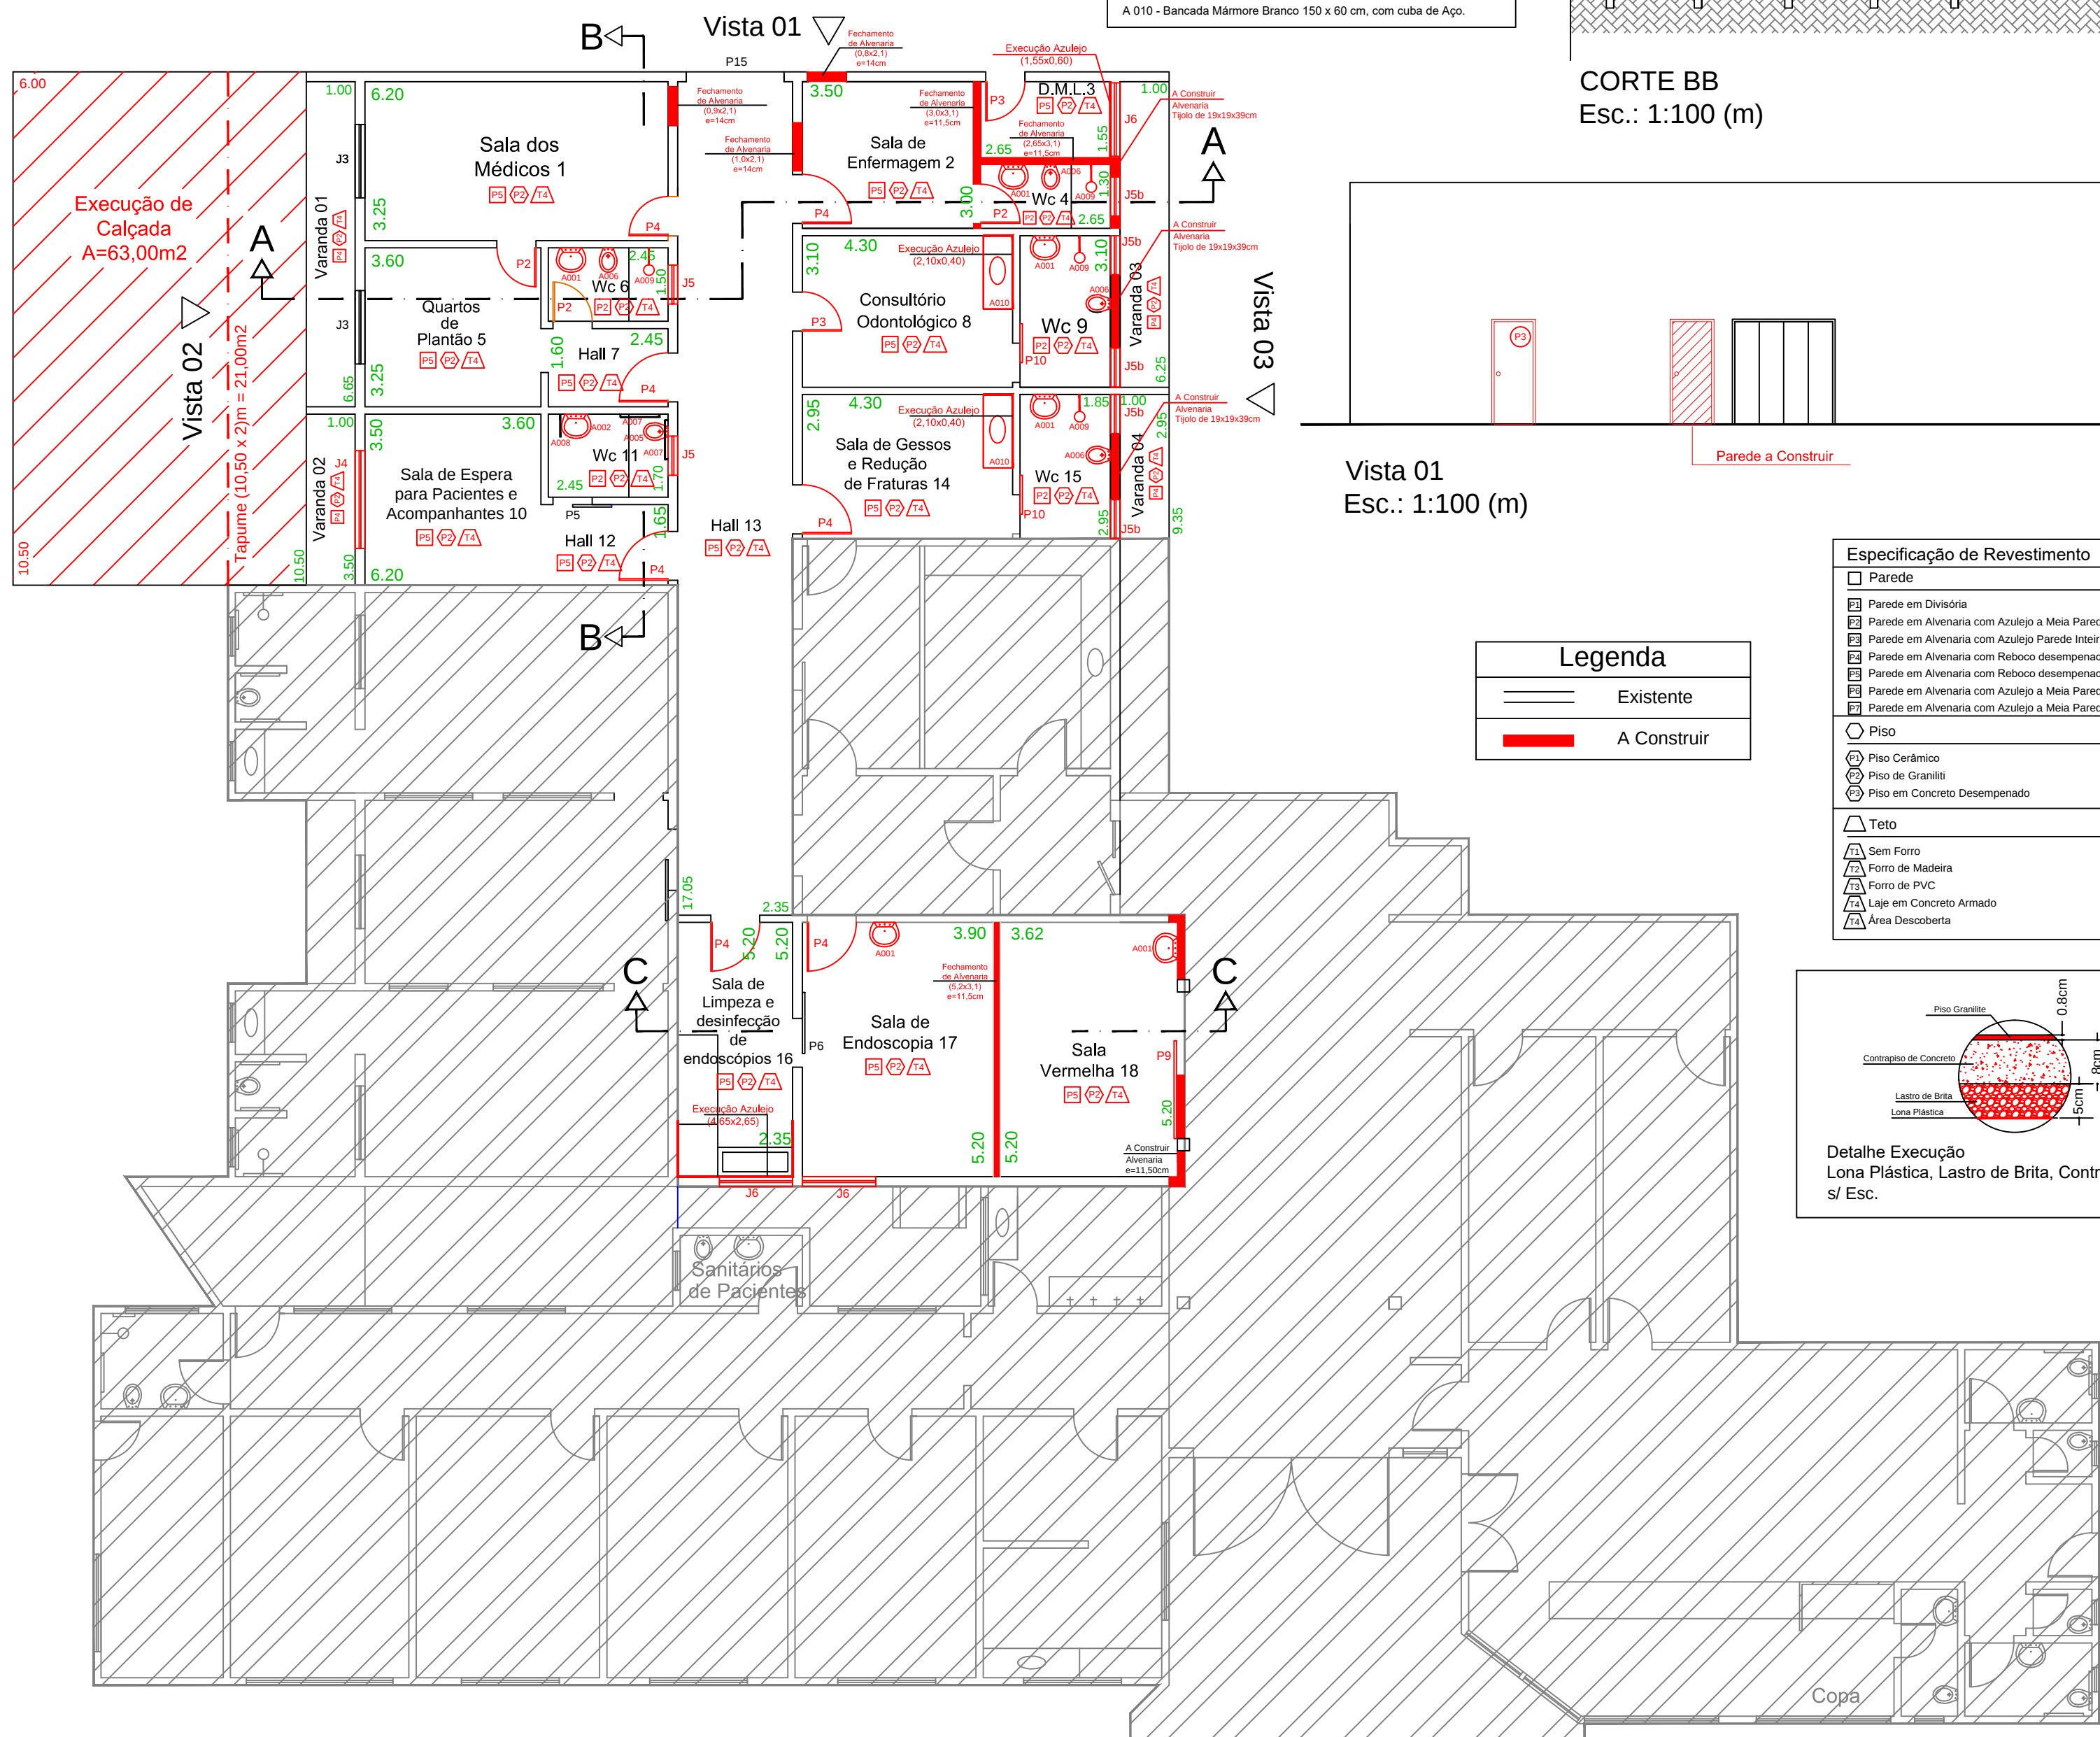

PLANTA ARQUITETÔNICA - SITUAÇÃO PRETENDIDA
Esc.: 1:100 (m)

NOTAS:
01 - MEDIDAS EM METROS, EXCETO ONDE INDICADO;


PLANTA DE COBERTURA
Esc.: 1:200 (m)

Legenda de Acessórios a ser Instalado


A 001 - Lavatório Louça Branca com Coluna
A 002 - Lavatório em Louça com Coluna Suspensa
A 003 - Ducha Higiénica
A 004 - Torneira de Louça Branca
A 005 - Vaso Sanitário para PCD
A 006 - Vaso Sanitário Convencional
A 007 - Barra de Apoio Retá
A 008 - Barra de Apoio Lateral
A 009 - Chuveiro Elétrico
A 010 - Bancada Mármore Branco 150 x 60 cm, com cuba de Apo.

Especificação de Revestimento

Parede
Parede em Dividória
Parede em Alvenaria com Azulejo a Mesa Parede h=2,10 m
Parede em Alvenaria com Azulejo Parede Inteira
Parede em Alvenaria com Reboco despenhado e Pintura Látex
Parede em Alvenaria com Reboco despenhado e Pintura Látex Acrílica
Parede em Alvenaria com Azulejo a Mesa Parede h=1,50 m
Parede em Alvenaria com Azulejo a Mesa Parede h=1,90 m
Piso
Piso Cerâmico
Piso de Granito
Piso em Concreto Despenhado
Teto
Sem Forro
Forro de Madeira
Forro de PVC
Laje em Concreto Armado
Área Descoberta

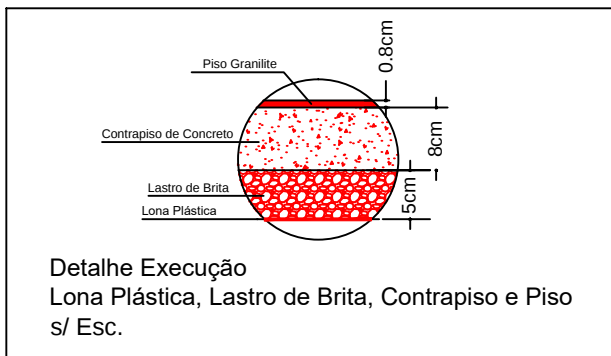

1.3.1	LASTRO COM MATERIAL GRANULAR (PEDRA BRITADA N.1 E PEDRA BRITADA N.2), APLICADO EM PISOS OU LAJES SOBRE SOLO, ESPESURA DE 10 CM. AF. 01/2017	231,81	*	0,05	=	11,59	m³
Somada das Áreas Interiores							
1.3.2	CONCRETO EM ARGAMASSA, TRACO 1:2 CIMENTO E AREIA, PREPARO MECÂNICO COM BETONEIRA 40 L, APLICADO EM ÁREAS SECAS SOBRE LAJE, NÃO ADERIDO, ACABAMENTO NÃO REFORÇADO, ESPESURA: ACM. AF. 01/2001	231,81	*	1,00	=	231,81	m³
Somada das Áreas Interiores							
1.3.3	CONCRETO EM ARGAMASSA, TRACO 1:2 CIMENTO E AREIA, PREPARO MECÂNICO COM BETONEIRA 40 L, APLICADO EM ÁREAS SECAS SOBRE LAJE, NÃO ADERIDO, ACABAMENTO NÃO REFORÇADO, ESPESURA: ACM. AF. 01/2001	231,81	*	1,00	=	231,81	m³
Somada das Áreas Interiores							
1.3.4	APLICAÇÃO DE LONA PLÁSTICA PARA EXECUÇÃO DE PAVIMENTOS DE CONCRETO. AF. 11/2017	231,81	*	1,00	=	231,81	m²
1.3.5	Piso em Granito, Espessura 8 mm, Inclusive Junta de Dilatação Plástica.	226,50	*	1,00	=	226,50	m²
1.3.6	Reforço qualquer em granito molado no local até 10 cm.	226,50	*	1,00	=	226,50	m²
1.3.7	Solado em granito molado no local	38,40	*	1,00	=	38,40	m²
1.3.8	Resina Acrílica para piso de granito	231,81	*	1,00	=	231,81	m²
1.3.9	EXECUÇÃO DE PASSARELA (CALÇADA) OU PISO DE CONCRETO COM CONCRETO MOLADO EM LOCO, USUÁRIO, ACABAMENTO CONVENCIONAL, ESPESURA 8 CM, ARMADO. AF. 01/2017	84,12	*	1,00	=	84,12	m²

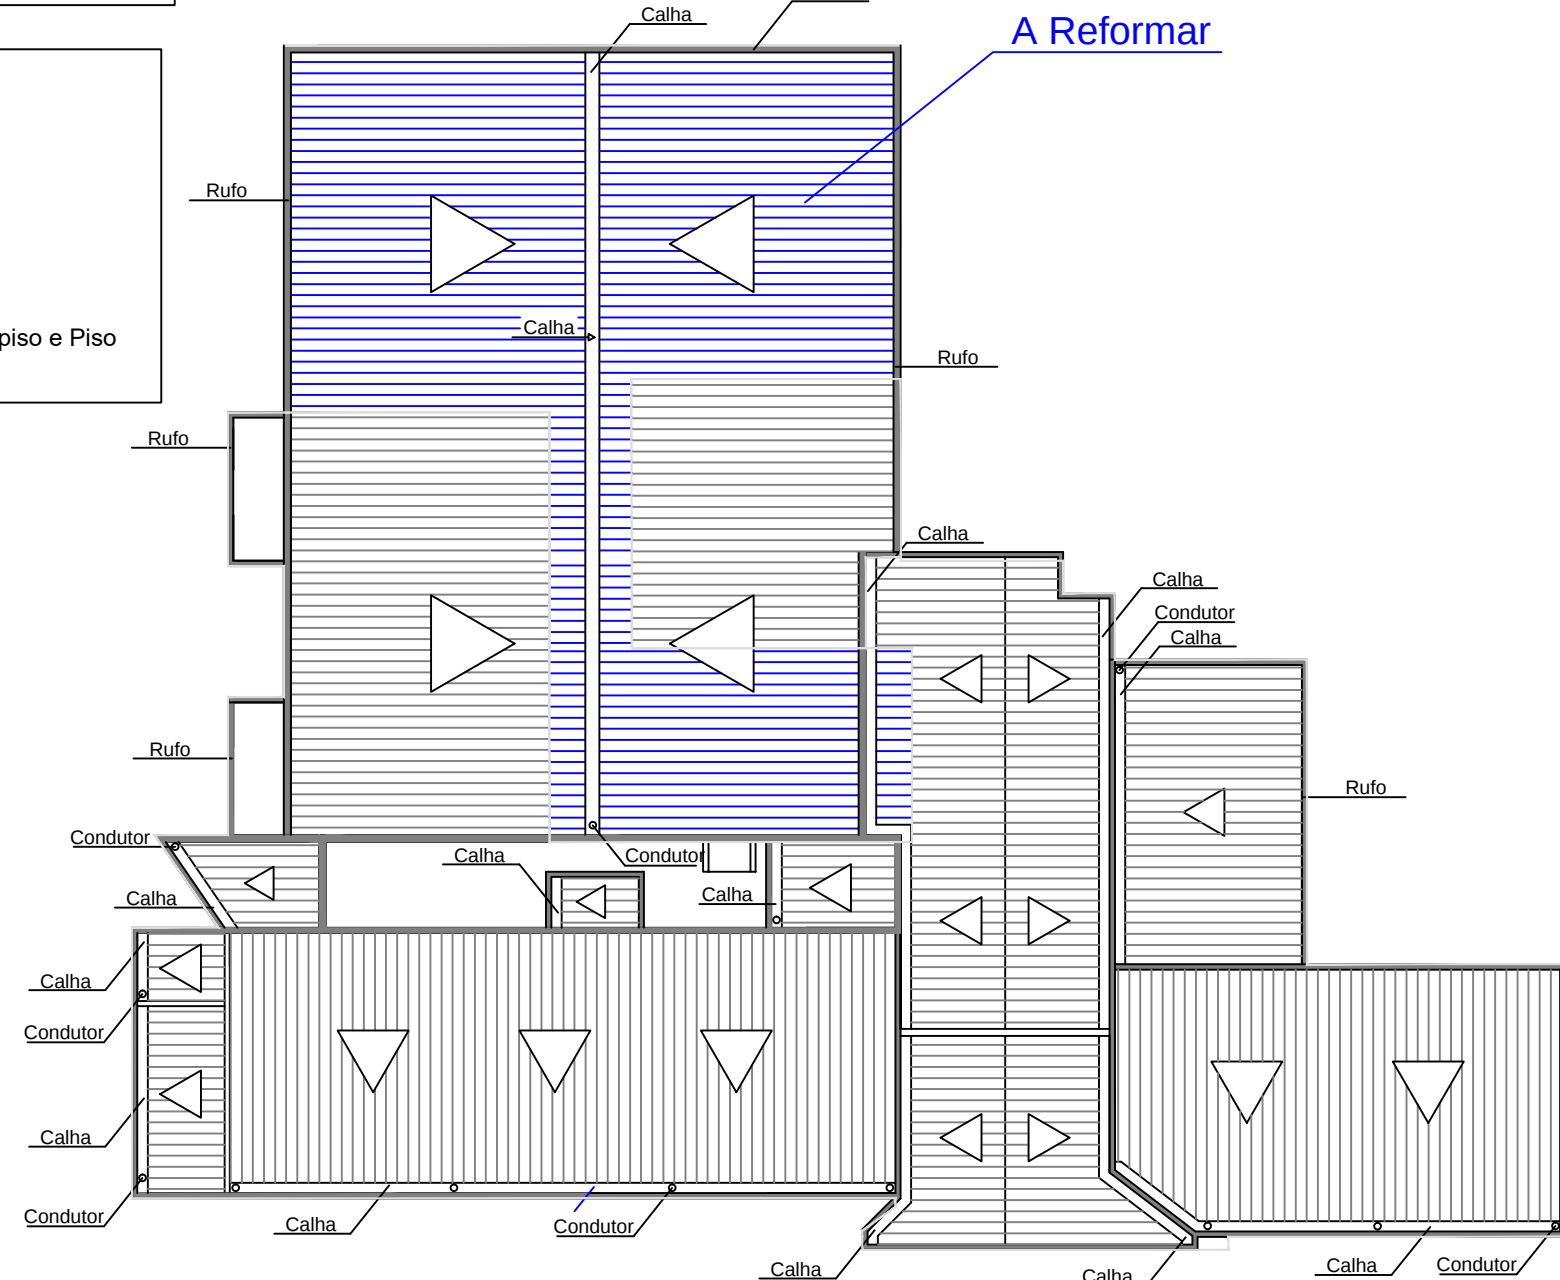

PORTAS A SEREM INSTALADAS						
	MATERIAL	PORTAS	LARGURA	FATOR	PERÍMETRO	ÁREA
Sala dos Médicos 1	MADEIRA	PA	1	2,1	2	5,20
Sala de Enfermagem 2	MADEIRA	PA	1	2,1	2	5,20
Quartos de Plantão 5	MADEIRA	PA	0,9	1	2,1	1,89
Quartos de Plantão 5	MADEIRA	PA	0,9	1	2,1	1,89
Wc 6	MADEIRA	PA	0,9	1	2,1	1,89
Wc 7	MADEIRA	PA	1	1	2,1	3,1
Consultório Odontológico 8	MADEIRA	PA	0,9	1	2,1	1,89
Wc 9	MADEIRA	PA	0,9	1	2,1	1,89
Sala de Espera 10	MADEIRA	PA	1	1	2,1	3,1
Wc 11	MADEIRA	PA	1	1	2,1	3,1
Wc 12	MADEIRA	PA	1	1	2,1	3,1
Wc 13	MADEIRA	PA	1	1	2,1	3,1
Sala de Gessos e Red. 14	MADEIRA	PA	1	1	2,1	3,1
Wc 15	MADEIRA	PA	1	1	2,1	3,1
Sala de Limp. Endoscopia 16	MADEIRA	PA	1	1	2,1	3,1
Sala de Endoscopia 17	MADEIRA	PA	1	1	2,1	3,1
Sala de Endoscopia 18	MADEIRA	PA	1	1	2,1	3,1
Sala de Endoscopia 19	MADEIRA	PA	1	1	2,1	3,1
PERÍMETRO					88,36	
TOTAL DA ÁREA DE PORTA						30,87
TUBERIA PARA VENTILAÇÃO - INCLUIR						25,52
TOTAL DA ÁREA DE PORTA - MADEIRA						56,39

PORTAS DE ALUMÍNIO								
WC 11	ALUMÍNIO	P5	1	1	2,1	2	5,20	0
Hall 13	ALUMÍNIO	P15	2	1	2,1	2	6,20	0
WC 9	ALUMÍNIO	P10	0,9	1	2,1	2	5,10	1,89
WC 15	ALUMÍNIO	P10	0,9	1	2,1	2	5,10	1,89
Sala de Ulp. Endoscopia 16	ALUMÍNIO	P6	1,25	1	2,1	2	5,45	0,89
Sala Vermelha 18	ALUMÍNIO	P9	1,20	1	2,1	2	5,90	1,52
19,4	TOTAL DA ÁREA DE PORTA - ALUMÍNIO							7,35

ÁREAS A SEREM REVESTIDAS						
	MATERIAL	ÁREAS	PERÍMETRO	FATOR	PERÍMETRO	ÁREA
Sala dos Médicos 1	VITROTEMP	PA	1	2,1	2	5,20
Sala de Enfermagem 2	VITROTEMP	PA	1	2,1	2	5,20
Quartos de Plantão 5	VITROTEMP	PA	0,9	1	2,1	2
Quartos de Plantão 5	VITROTEMP	PA	0,9	1	2,1	2
Wc 6	VITROTEMP	PA	0,9	1	2,1	2
Wc 7	VITROTEMP	PA	1	1	2,1	2
Consultório Odontológico 8	VITROTEMP	PA	0,9	1	2,1	2
Wc 9	VITROTEMP	PA	0,9	1	2,1	2
Sala de Espera 10	VITROTEMP	PA	1	1	2,1	2
Wc 11	VITROTEMP	PA	1	1	2,1	2
Wc 12	VITROTEMP	PA	1	1	2,1	2
Wc 13	VITROTEMP	PA	1	1	2,1	2
Sala de Gessos e Red. 14	VITROTEMP	PA	1	1	2,1	2
Wc 15	VITROTEMP	PA	1	1	2,1	2
Sala de Limp. Endoscopia 16	VITROTEMP	PA	1	1	2,1	2
Sala de Endoscopia 17	VITROTEMP	PA	1	1	2,1	2
Sala de Endoscopia 18	VITROTEMP	PA	1	1	2,1	2
Sala de Endoscopia 19	VITROTEMP	PA	1	1	2,1	2
TOTAL DA ÁREA DE REVESTIMENTO - VITROTEMP		88,36				
TOTAL DA ÁREA DE REVESTIMENTO - VITROTEMP			30,87			
TOTAL DA ÁREA DE REVESTIMENTO - VITROTEMP			25,52			
TOTAL DA ÁREA DE REVESTIMENTO - VITROTEMP			56,39			

RESUMO DA PINTURA

1.9.2	APLICAÇÃO MANUAL DE PINTURA COM TINTA LÁTEX ACRÍLICA EM PAREDES, DUAS DEMÃO. AF. 06/2014	630,68
1.9.3	APLICAÇÃO MANUAL DE FUNDO DE FUNDOS ACRÍLICO EM PAREDES EXTERNAS DE CASAS. AF. 06/2014	630,68
1.9.4	APLICAÇÃO MANUAL DE TINTA LÁTEX ACRÍLICA EM PAREDES EXTERNAS DE CASAS, DUAS DEMÃO. AF. 11/2016	137,34
1.9.5	APLICAÇÃO DE FUNDO DE FUNDOS ACRÍLICO EM PAREDES EXTERNAS DE CASAS, DUAS DEMÃO. AF. 06/2014	235,40
1.9.6	APLICAÇÃO MANUAL DE PINTURA COM TINTA LÁTEX ACRÍLICA EM PAREDES EXTERNAS DE CASAS, DUAS DEMÃO. AF. 06/2014	235,40
1.9.7	APLICAÇÃO MANUAL DE FUNDO DE FUNDOS ACRÍLICO EM PAREDES EXTERNAS DE CASAS. AF. 06/2014	137,34

PROJETO ARQUITETÔNICO

FOLHA: Arq. 04/07
ESC. INDICADAS

Obra:

Reforma de Unidade de Atenção Especializada em Saúde

Proprietário:

Irmandade da Santa Casa de Misericórdia de Presidente Epitácio
CNPJ: 44.932.846/0001-35

End:

Rua Antônio Venâncio Lopes

Nº

9-42

Bairro:

Vila Maria

Cidade:

Presidente Epitácio

Estado:

SP

SITUAÇÃO SEM ESCALA

Dedicação:

Declaro que a aprovação do projeto não implica no reconhecimento do direito de propriedade do terreno por parte da prefeitura.
Presidente Epitácio, 07 de Dezembro de 2.021.

Irmandade da Santa Casa de Misericórdia de Presidente Epitácio
CNPJ: 44.932.846/0001-35

Provedor
Sr. Danilo de Souza Espindola

Engº Ranulfo Félix da Silva Júnior
Autor e Responsável Técnico
CREA 506.047.1957/S.P.
CREA 28027230201629299

Matrícula (NSS)

Aprovação da (Prefeitura)

Epieng Engenharia Ltda
Rua Florianópolis, n. 4-13, Presidente Epitácio - SP
Fone: (018)3281.3236 - (018)991097111