

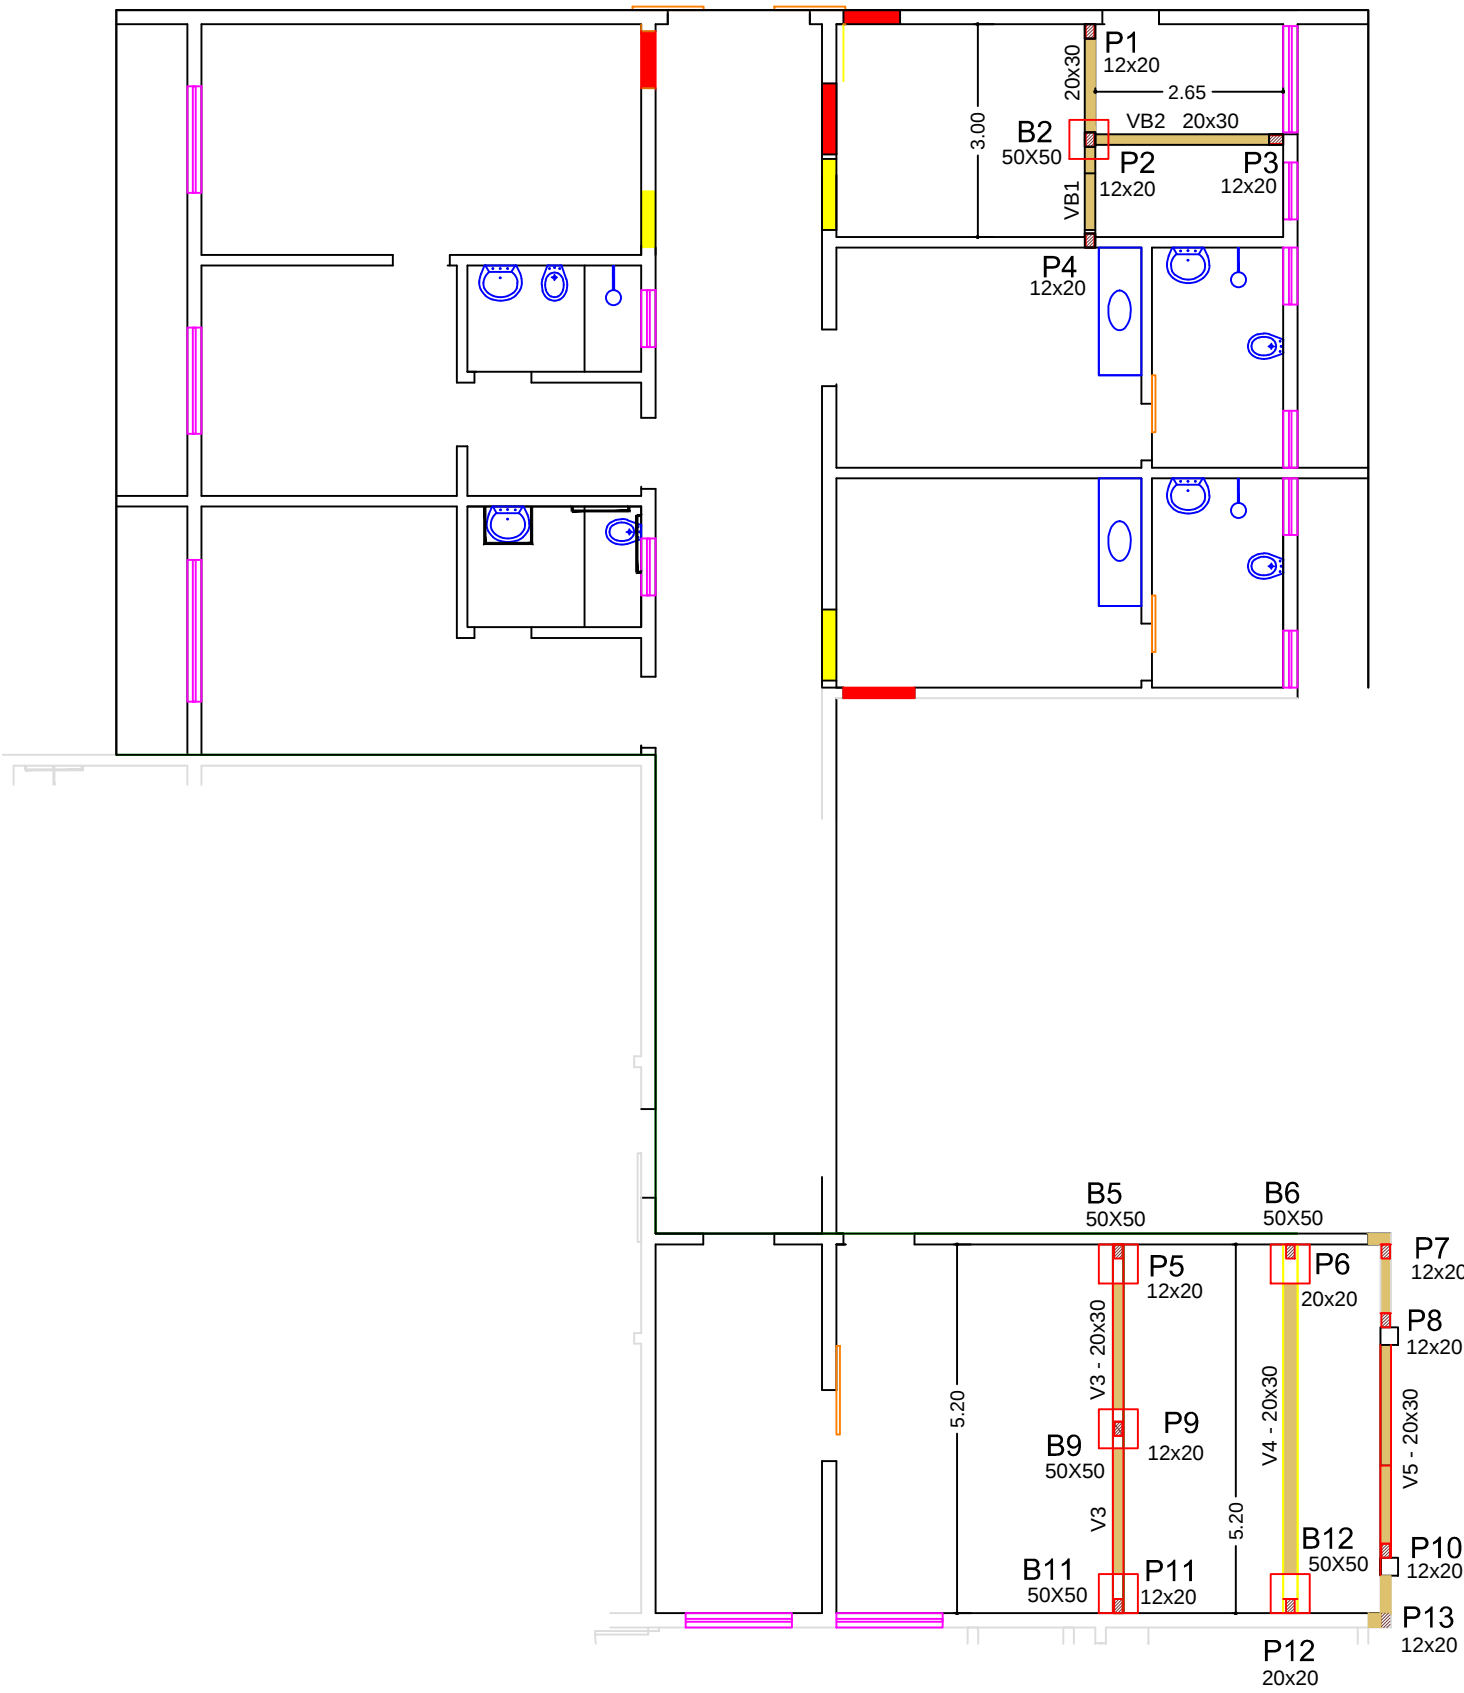


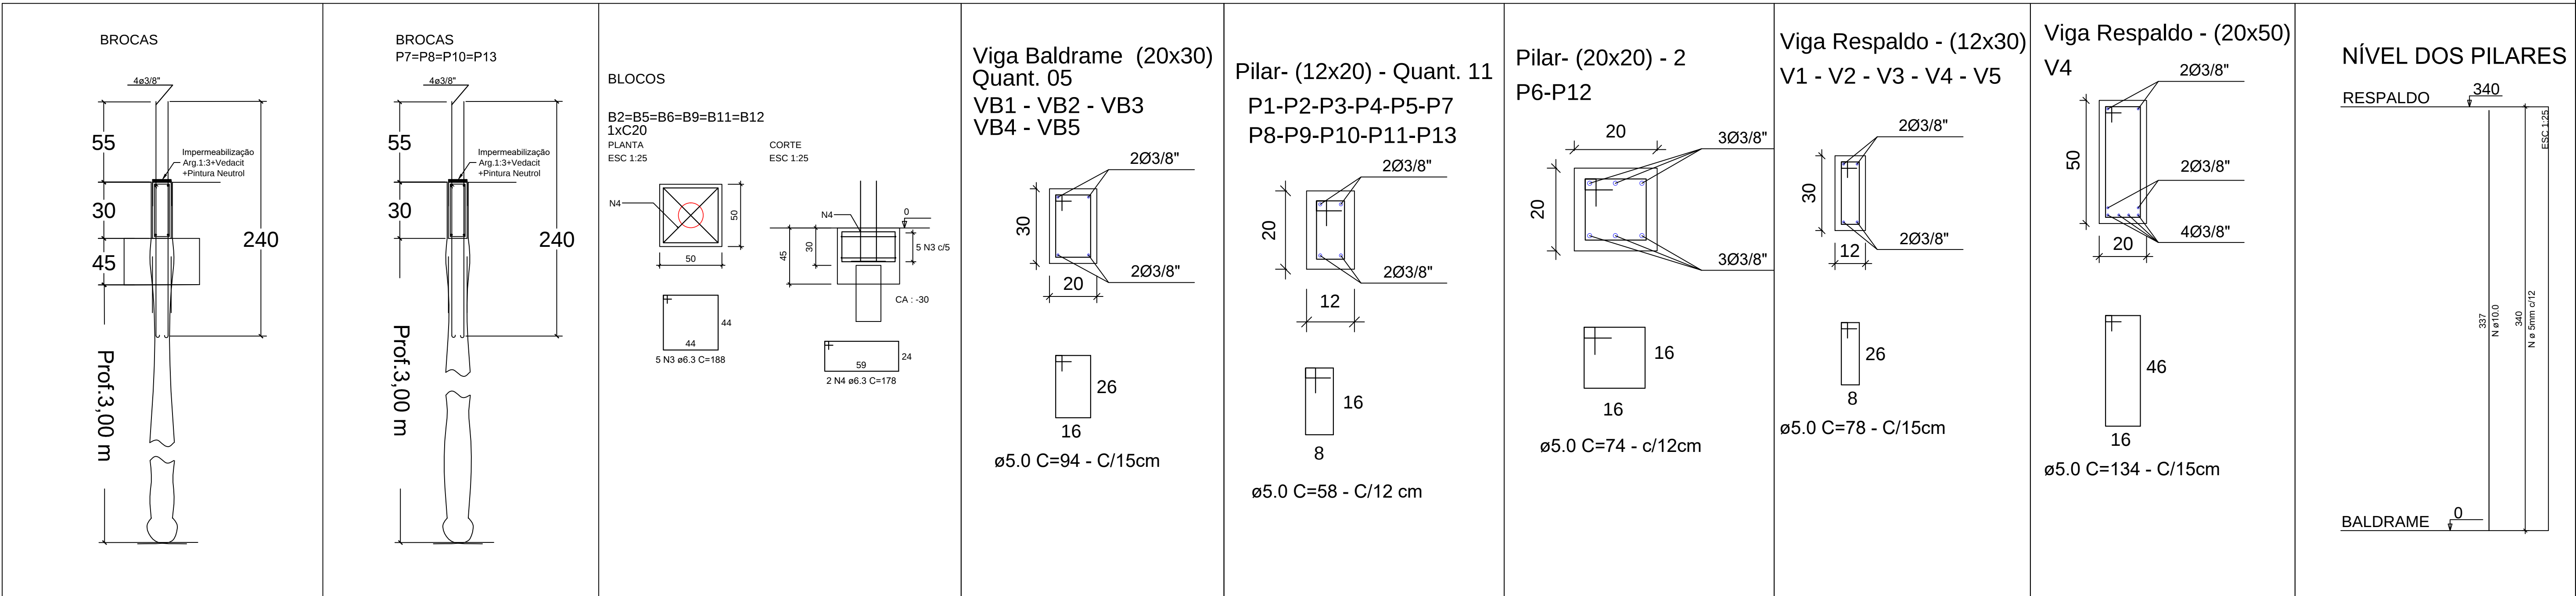

Forma do Pavimento Baldrame (Nível 0)
Esc.: 1:100 (m)

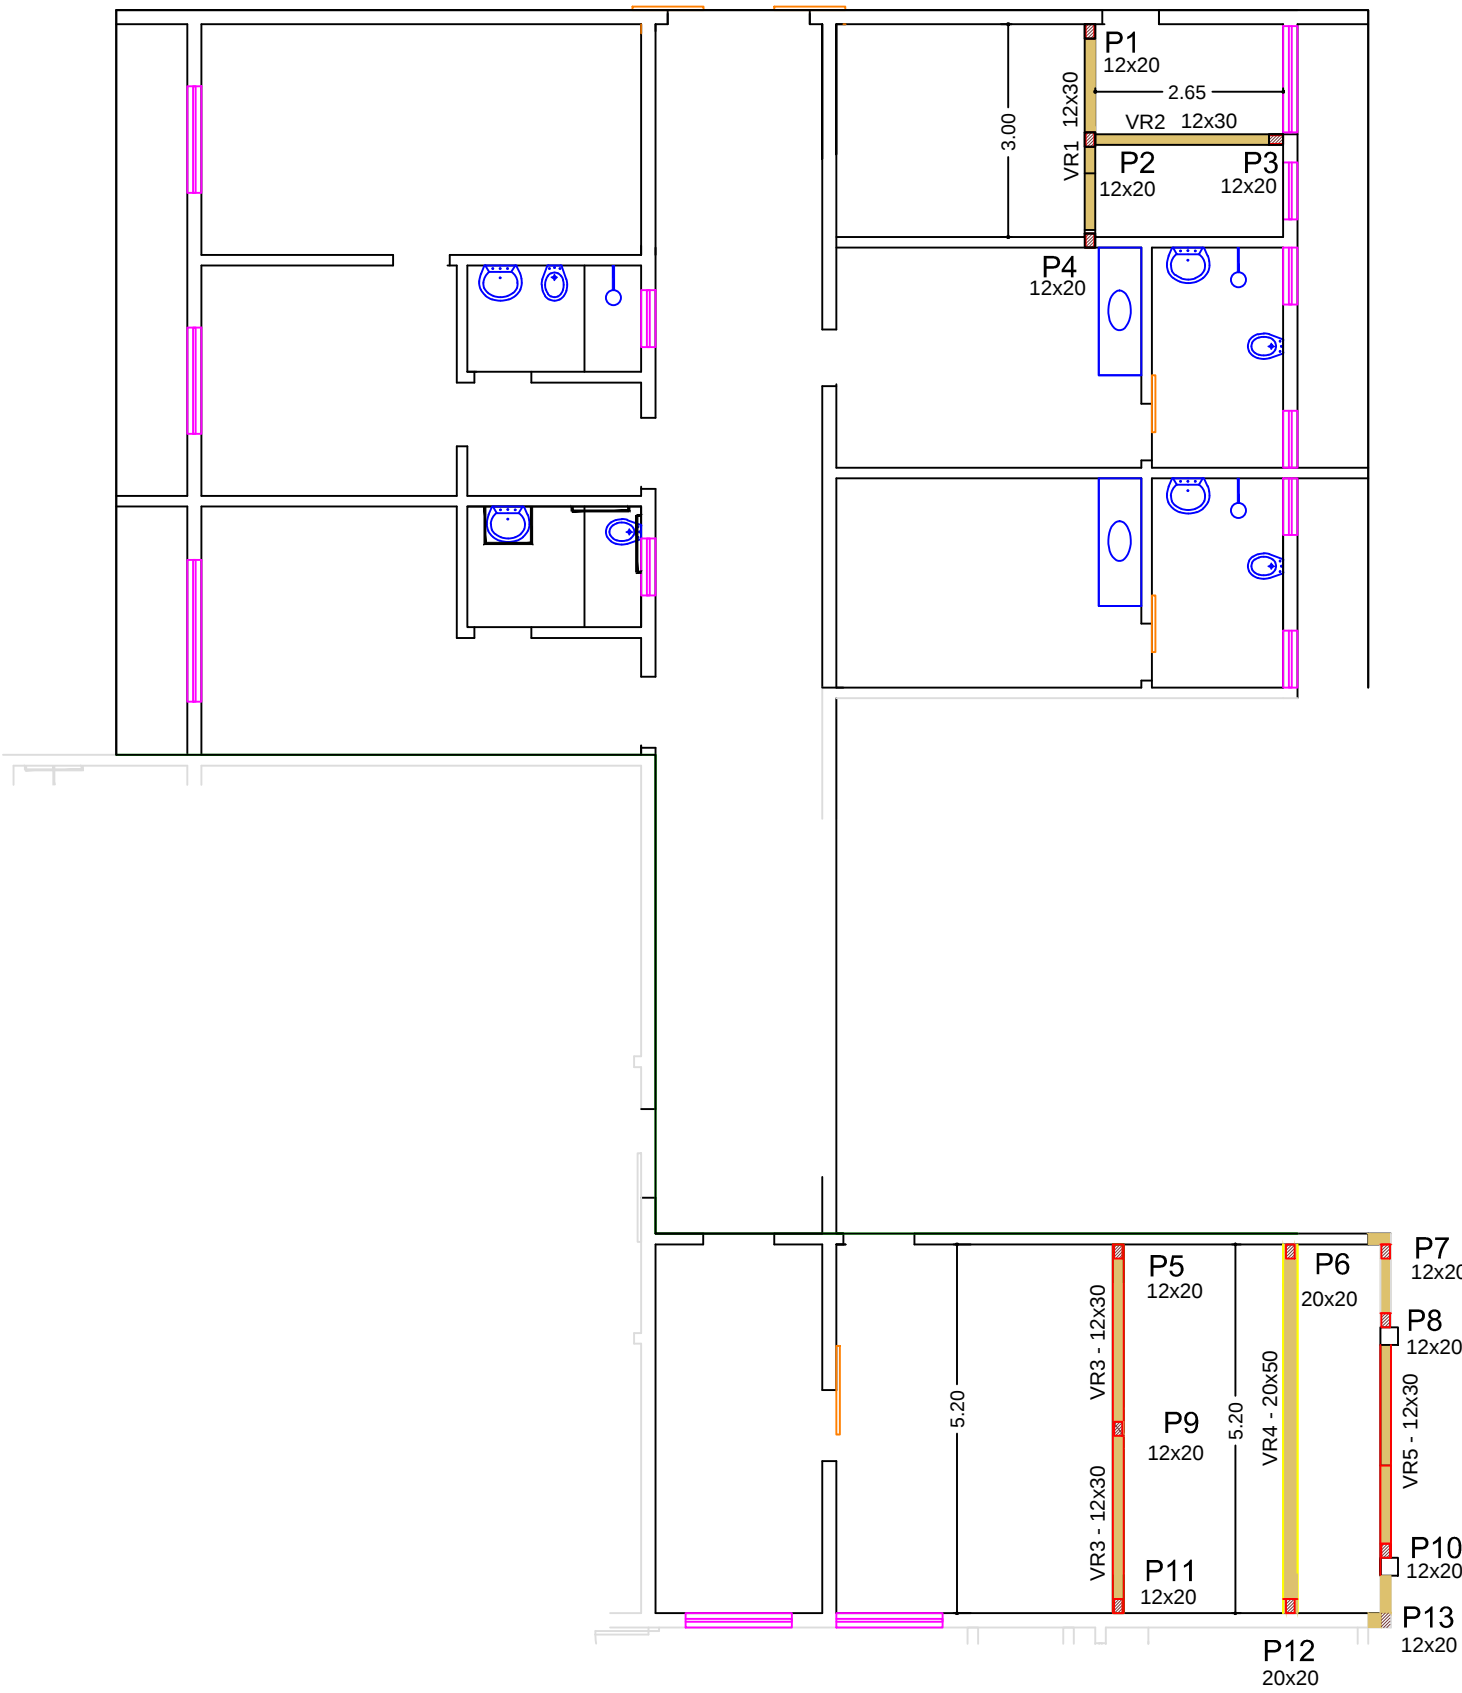

Forma do Pavimento Respaldo (Nível 3,40)
Esc.: 1:100 (m)

Resumo do Aço			
Blocos			
1.2.6	TOTAL	ø6.3mm	19,05 KG
Viga Baldrame			
1.2.5	TOTAL	ø5mm	20,51 KG
1.2.7		ø10mm	52,45 KG
Pilar + Viga Respaldo			
1.2.8	ø5.0mm	=	54,30 kg
1.2.9	ø10.0mm	=	174,36 kg

PROJETO ESTRUTURAL		FOLHA: Estr. 01/01 ESC. INDICADAS										
Obra: Reforma de Unidade de Atenção Especializada em Saúde												
Proprietário: Irmandade da Santa Casa de Misericórdia de Presidente Epitácio CNPJ: 44.932.846/0001-35												
End: Rua Antônio Venâncio Lopes	Nº 9-42	Bairro: Vila Maria										
Cidade: Presidente Epitácio		Estado: SP										
SITUAÇÃO SEM ESCALA		Dedaração: Declaro que a aprovação do projeto não implica no reconhecimento do direito de propriedade do terreno por parte da prefeitura. Presidente Epitácio, 07 de Dezembro 2021.										
		Irmandade da Santa Casa de Misericórdia de Presidente Epitácio CNPJ: 44.932.846/0001-35 Provedor Sr. Danilo de Souza Espindola										
<table><tr><th colspan="2">Áreas (m2)</th></tr><tr><td>TERRENO</td><td>9.500,64</td></tr><tr><td>EXISTENTE</td><td>5.553,66</td></tr><tr><td>LIVRE</td><td>3.946,98</td></tr><tr><td>A REFORMAR</td><td>250,00</td></tr></table>		Áreas (m2)		TERRENO	9.500,64	EXISTENTE	5.553,66	LIVRE	3.946,98	A REFORMAR	250,00	Engº Ranulfo Félix da Silva Júnior Autor e Responsável Técnico CREA 506.047.1957/S.P. ART 28027230201629299
Áreas (m2)												
TERRENO	9.500,64											
EXISTENTE	5.553,66											
LIVRE	3.946,98											
A REFORMAR	250,00											
Matrícula (INSS)		Aprovação da (Prefeitura)										
Epieng Engenharia Ltda. Rua Florianópolis, n. 4-13, Presidente Epitácio - SP Fone: (018)3281.3236 - (018)991097111												