




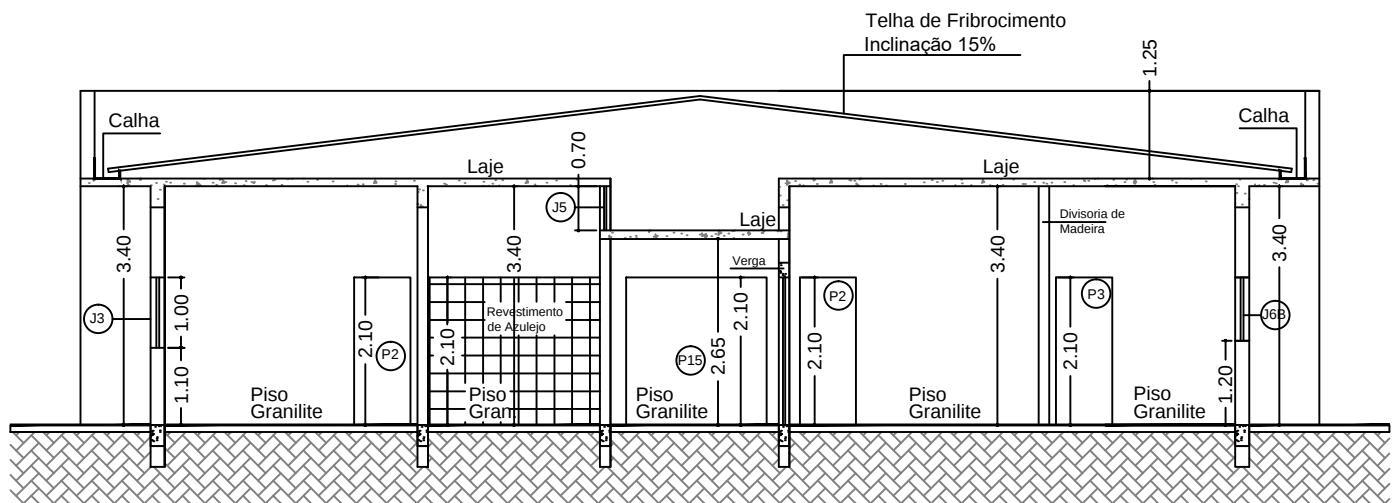


CORTE AA
Esc.: 1:100 (m)

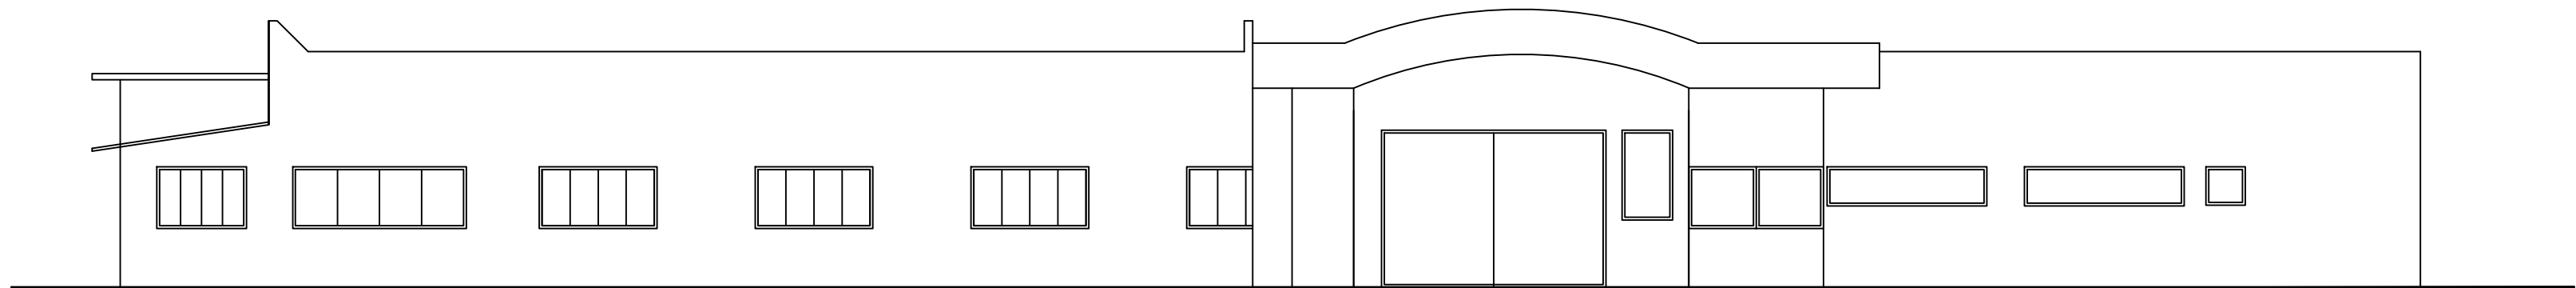

FACHADA
Esc.: 1:100 (m)

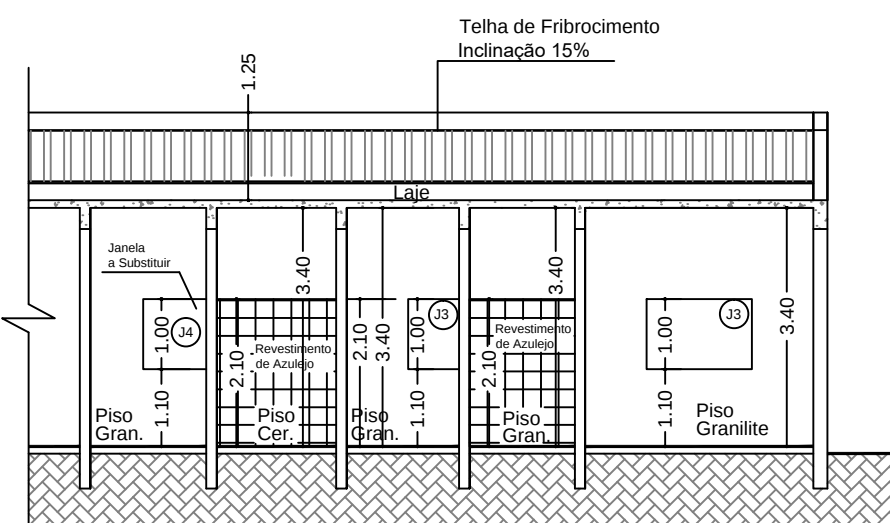

CORTE BB
Esc.: 1:100 (m)

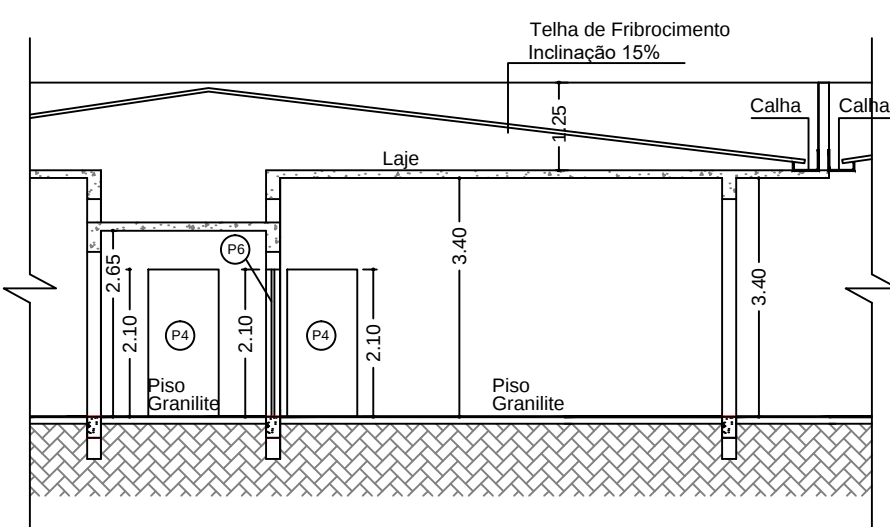


CORTE CC
Esc.: 1:100 (m)


PORTAS E JANELAS - ÁREA 250 M2 - SITUAÇÃO ATUAL						
PORTAS / JANELAS	PEITORIL	LARGURA	ALTURA	ÁREA	QUANT.	Área
P2	-	0,80	2,10	1,68	3	5,04
P3	-	0,90	2,10	1,89	2	3,78
P4	-	1,00	2,10	2,1	5	10,50
P5	-	1,00	2,10	2,1	1	2,10
P6	-	1,25	2,10	2,625	1	2,63
P10	-	0,90	2,10	1,89	2	3,78
P15	-	2,00	2,10	4,2	1	4,20
J3	1,00	1,50	1,00	1,50	2	3,00
J4	1,00	2,00	1,00	2,00	1	2,00
J5	2,10	1,20	0,70	0,84	2	1,68
J5A	0,90	2,95	0,90	2,66	2	5,31
J6B	0,90	2,70	0,90	2,43	1	2,43
TOTAL DE ÁREA - (PORTAS + JANELAS)						46,45

Legenda de Acessórios a ser Instalado


- A 001 - Lavatório Louça Branca com Coluna
A 002 - Lavatório em Louça com Coluna Suspensa
A 003 - Ducha Higienica
A 004 - Tanque de Louça Branca
A 005 - Vaso Sanitário para PCD
A 006 - Vaso Sanitário Convencional
A 007 - Barra de Apoio Retá
A 008 - Barra de Apoio Lateral
A 009 - Chuveiro Elétrico
A 010 - Bancada Mármore Branco 150 x 60 cm, com cuba de Apo.

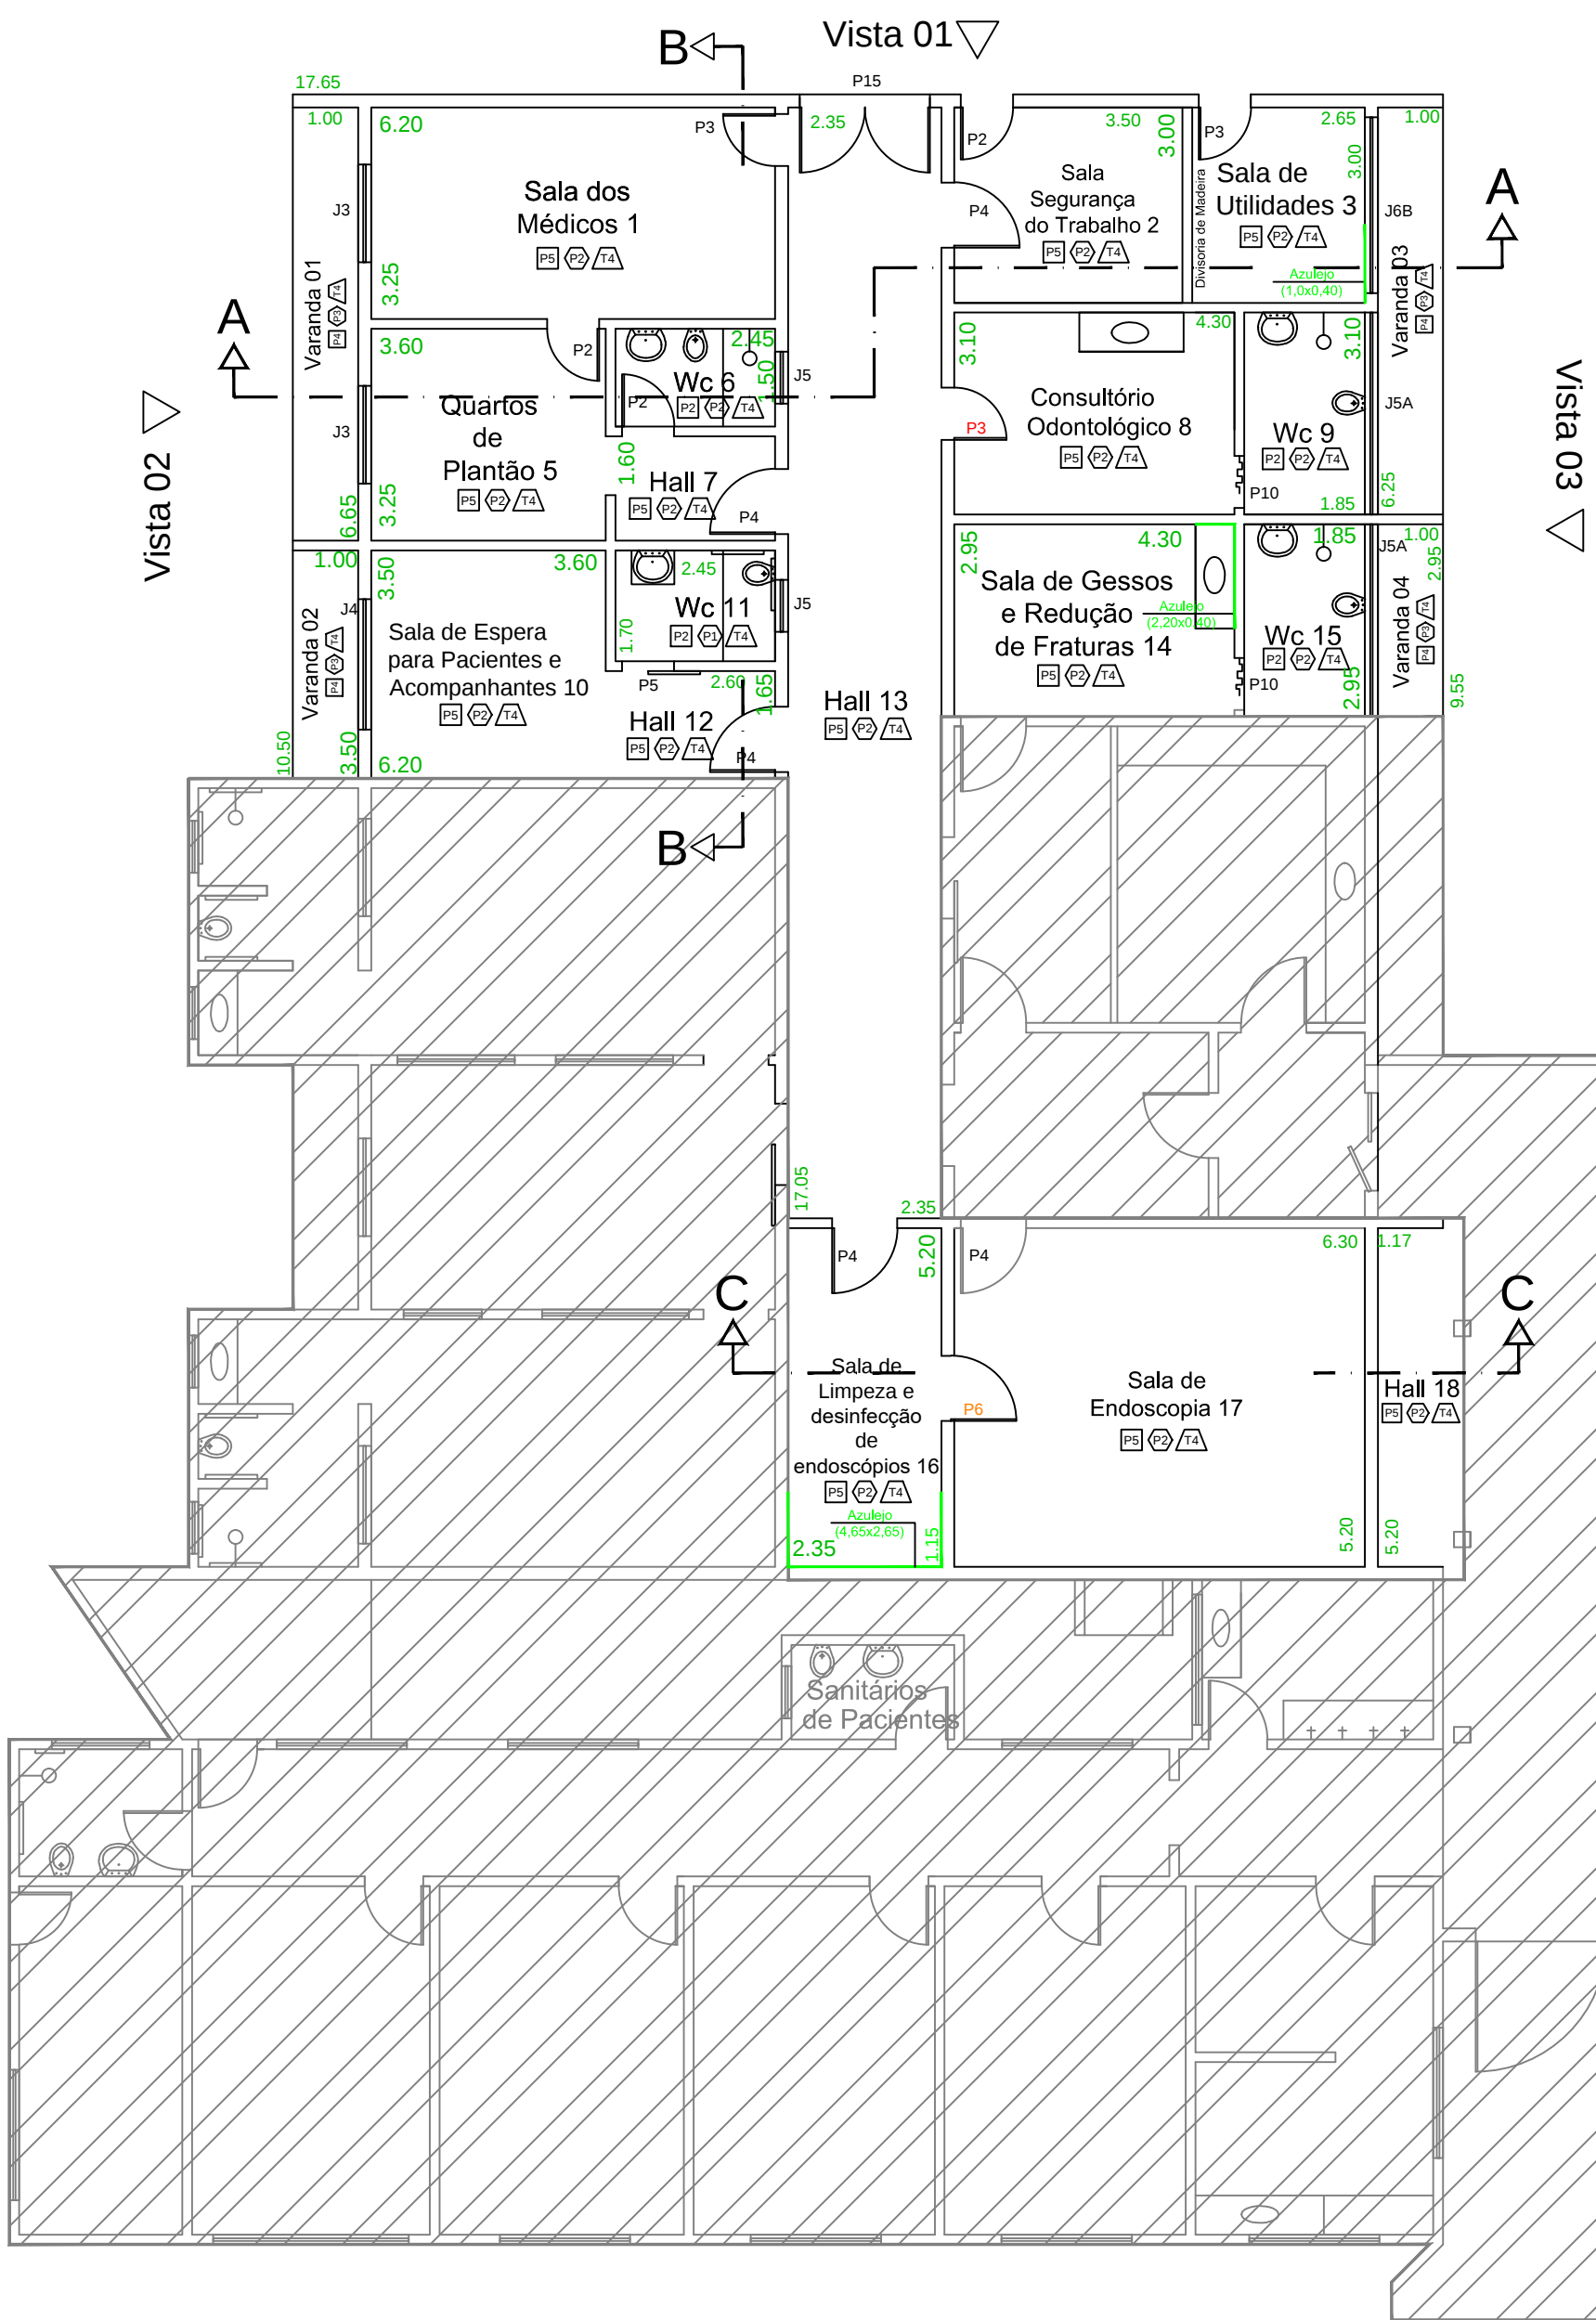


PLANTA ARQUITETÔNICA - SITUAÇÃO ATUAL
Esc.: 1:100 (m)

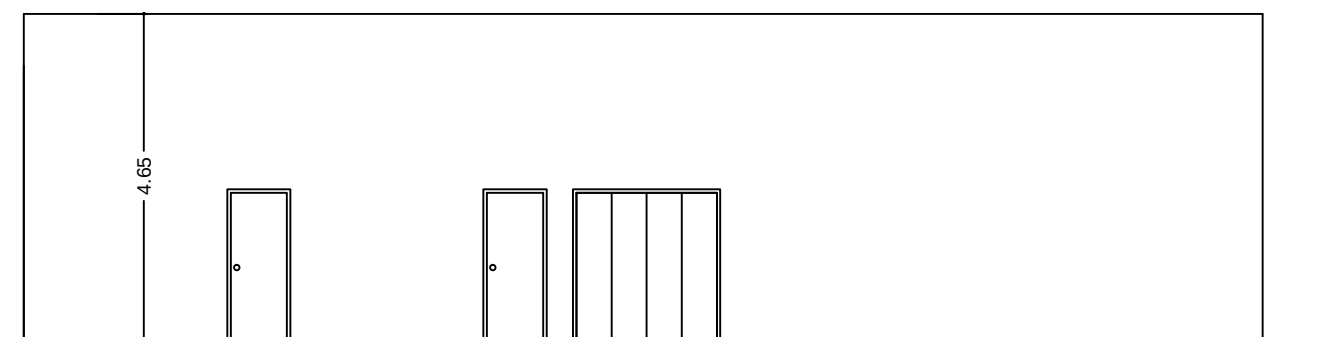

Vista 01
Esc.: 1:100 (m)


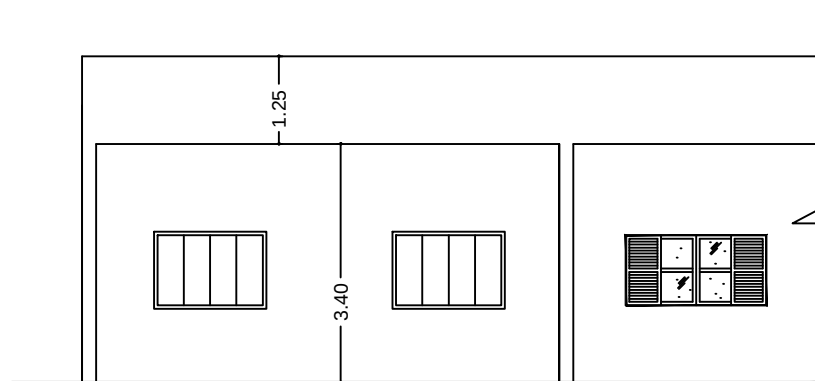


Vista 02
Esc.: 1:100 (m)

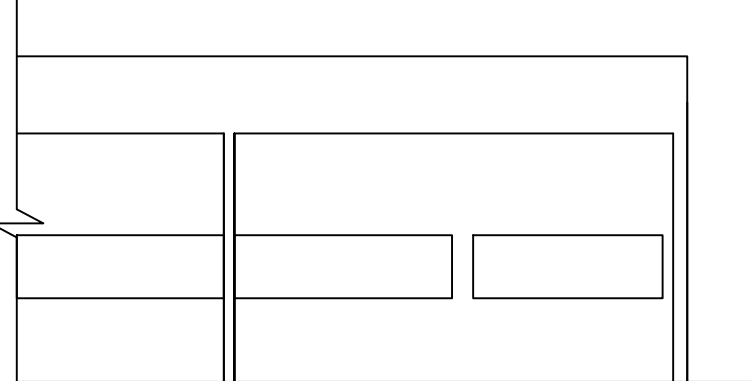

Vista 03
Esc.: 1:100 (m)

Especificação de Revestimento	
	Parede
	Parede em Divisão
	Parede em Alvenaria com Azulejo a Meia Parede h=2,10 m
	Parede em Alvenaria com Azulejo Parede Inteira
	Parede em Alvenaria com Reboco desempenado e Pintura Látex
	Parede em Alvenaria com Reboco desempenado e Pintura Látex Acrílica
	Parede em Alvenaria com Azulejo a Meia Parede h=1,00 m
	Parede em Alvenaria com Azulejo a Meia Parede h=1,90 m
	Piso
	Piso Cerâmico
	Piso de Granito
	Piso em Concreto Desempenado
	Teto
	Sem Forro
	Forro de Madeira
	Forro de PVC
	Laje em Concreto Armado
	Área Descoberta

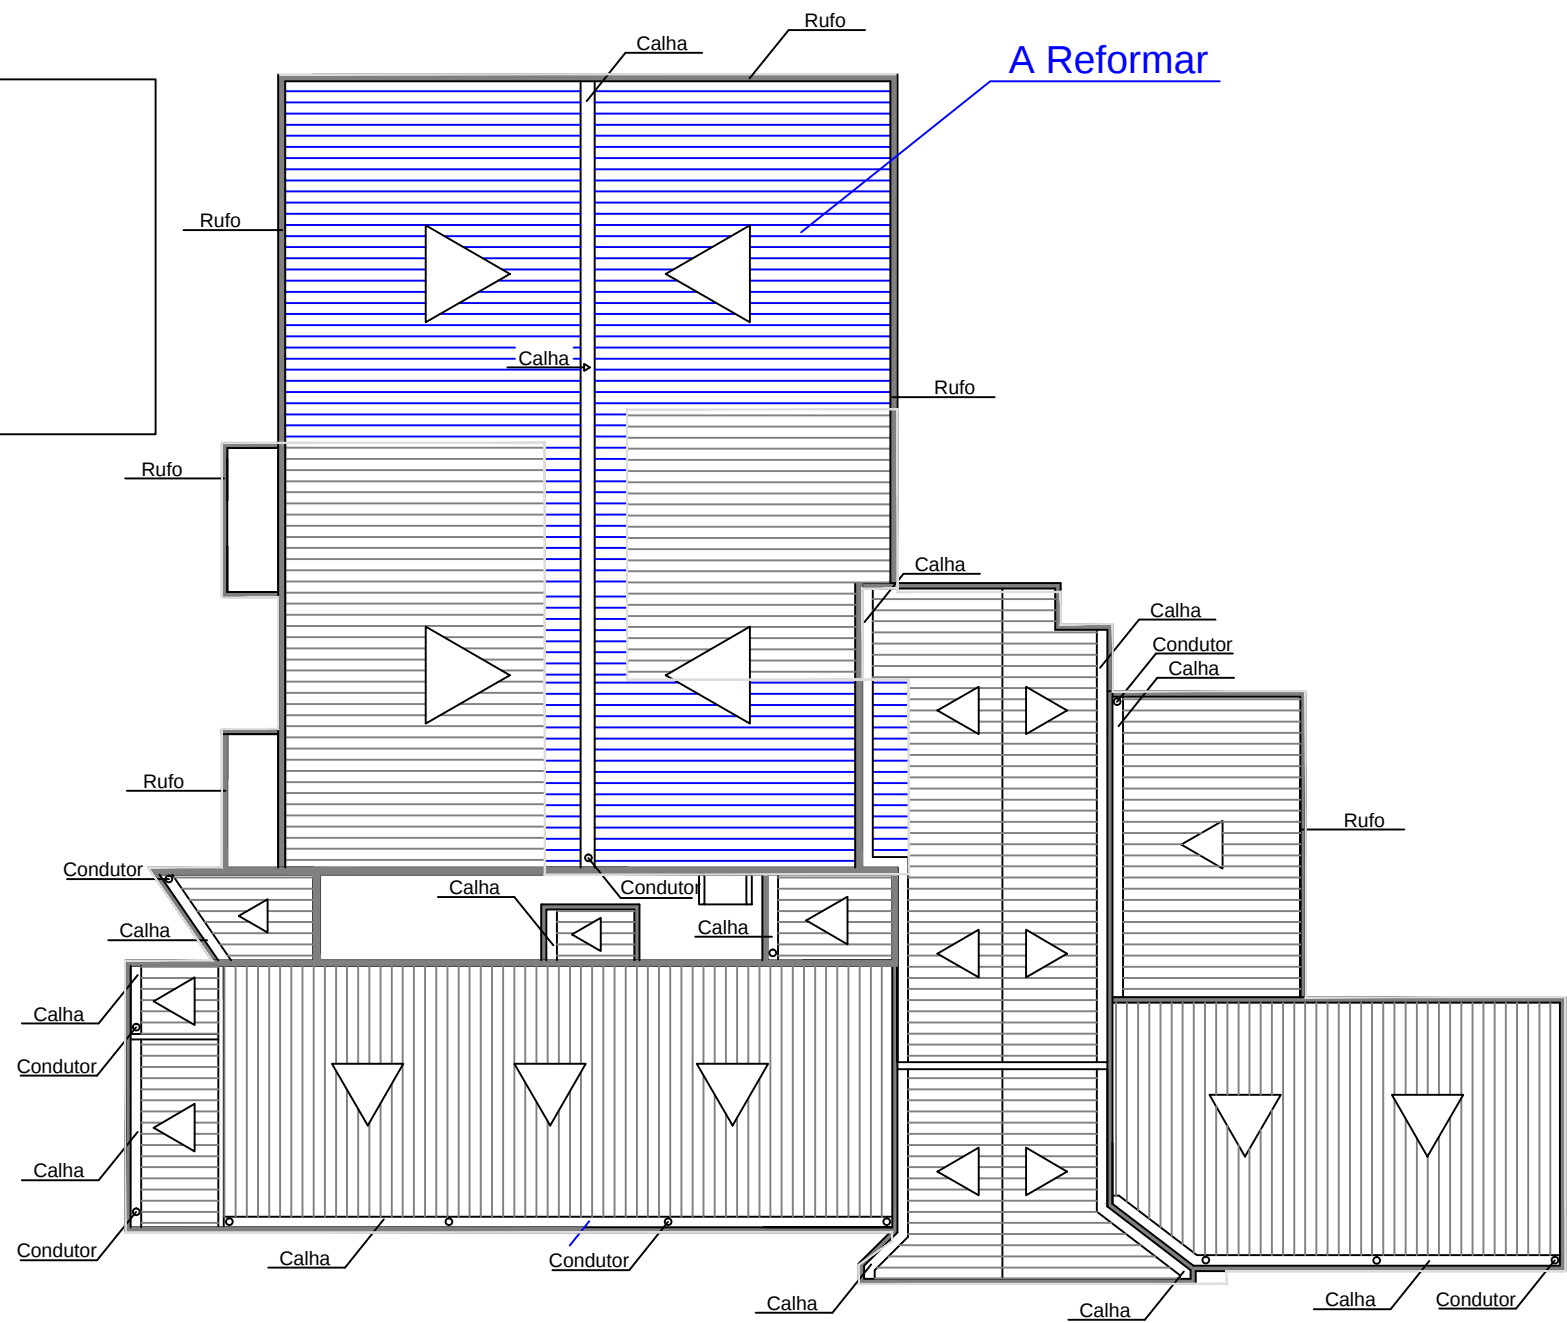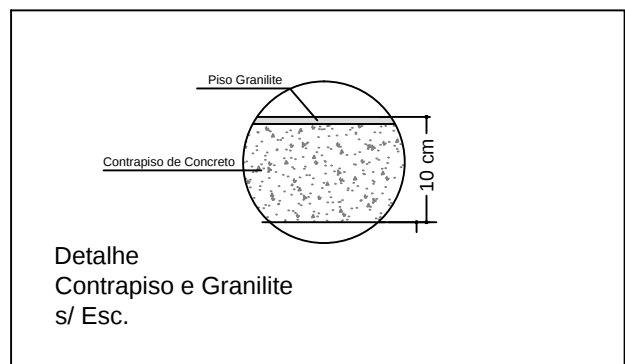

PLANTA DE COBERTURA
Esc.: 1:200 (m)

NOTAS:
01 - MEDIDAS EM METROS, EXCETO ONDE INDICADO.

PROJETO ARQUITETÔNICO		FOLHA: Arq. 02/07 ESC. INDICADAS
Obra: Reforma de Unidade de Atenção Especializada em Saúde		
Proprietário: Irmandade da Santa Casa de Misericórdia de Presidente Epitácio CNPJ: 44.932.846/0001-35		
End: Rua Antônio Venâncio Lopes	Nº 9-42	Boairro: Vila Maria
Cidade: Presidente Epitácio		Estado: SP
SITUAÇÃO SEM ESCALA		Declaração: Declaro que a aprovação do projeto não implica no reconhecimento do direito de propriedade do terreno por parte da prefeitura. Presidente Epitácio, 07 de Dezembro de 2.021.
Áreas (m2)		Irmandade da Santa Casa de Misericórdia de Presidente Epitácio CNPJ: 44.932.846/0001-35 Provedor Sr. Danilo de Souza Espindola
TERRENO	9.500,64	
EXISTENTE	5.553,66	
LIVRE	3.946,98	
A REFORMAR	250,00	
Engº Raulino Félix da Silva Júnior Autor e Responsável Técnico CREA 506.047.1957/S.P. CREA 28027230201629299		
Matrícula (INSS)	Aprovação da (Prefeitura)	
Epieng Engenharia Ltda Rua Florianópolis, n. 4-13, Presidente Epitácio - SP Fone: (018)3281.3236 - (018)991097111		