




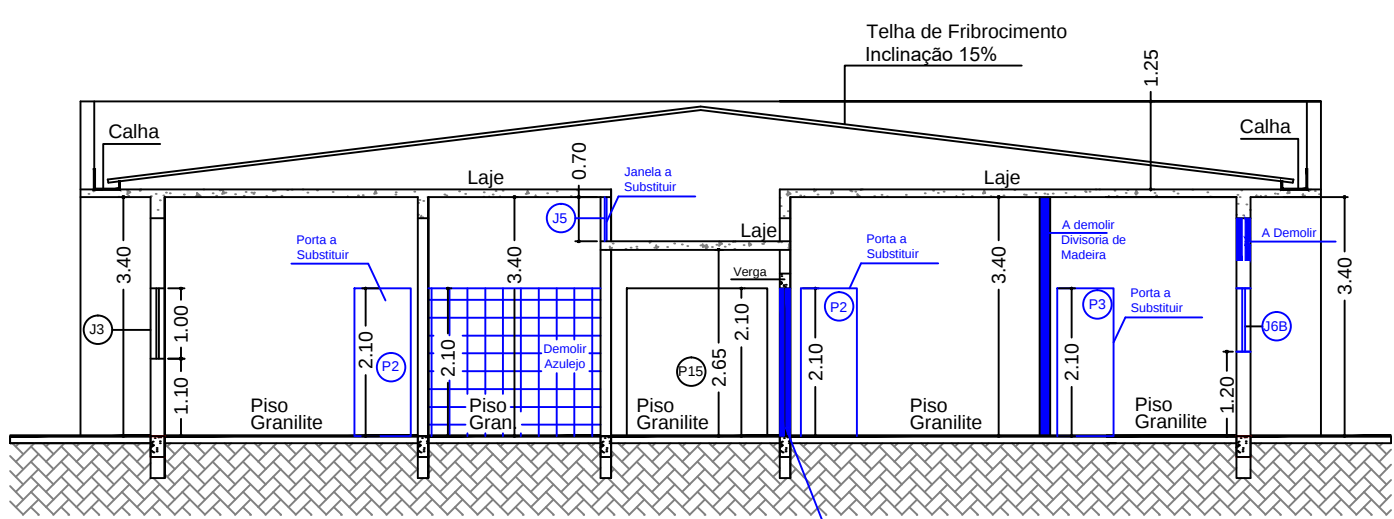


CORTE AA
Esc.: 1:100 (m)

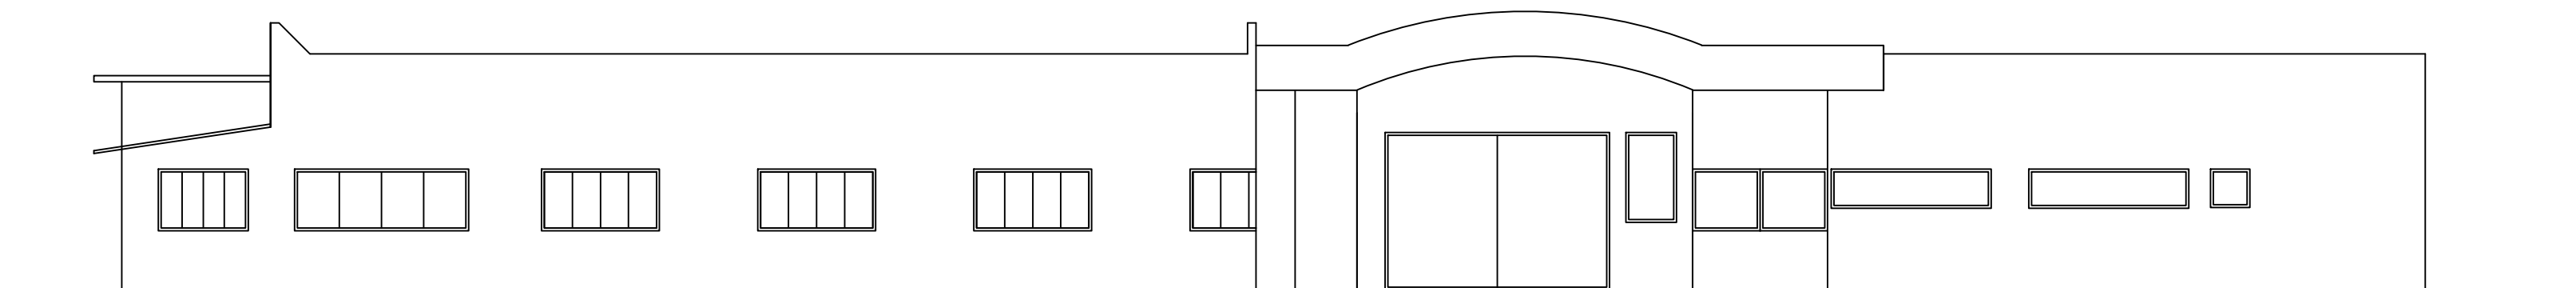


FACHADA
Esc.: 1:100 (m)

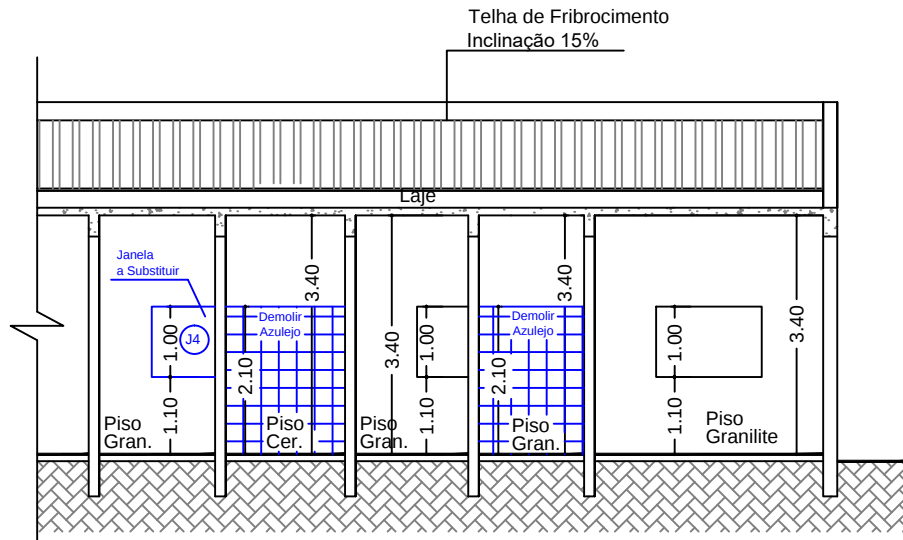


CORTE BB
Esc.: 1:100 (m)

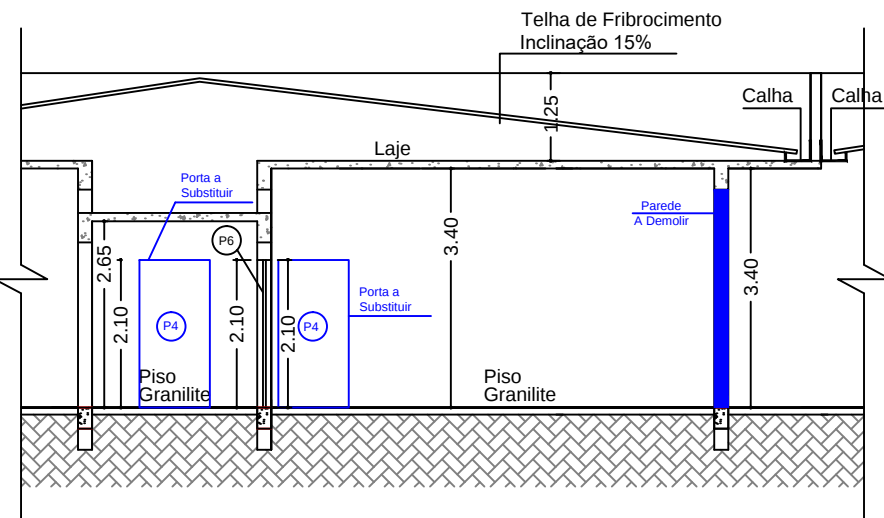


CORTE CC
Esc.: 1:100 (m)

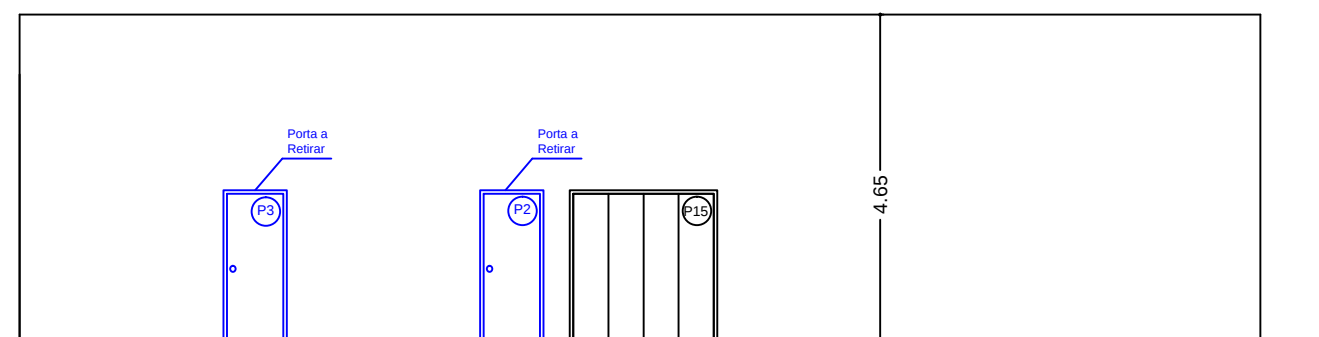


Vista 01
Esc.: 1:100 (m)

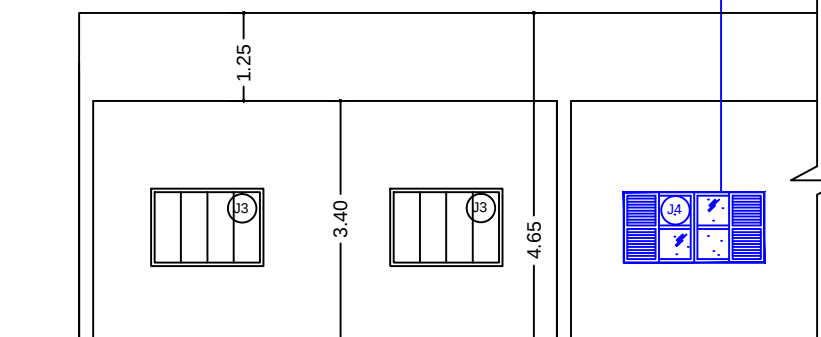

Vista 02
Esc.: 1:100 (m)

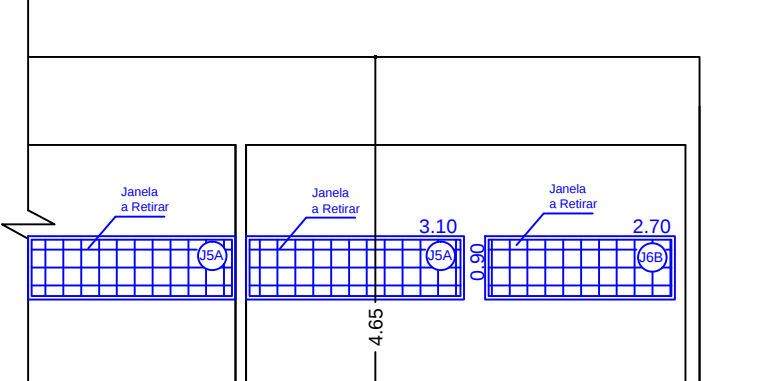


Vista 03
Esc.: 1:100 (m)

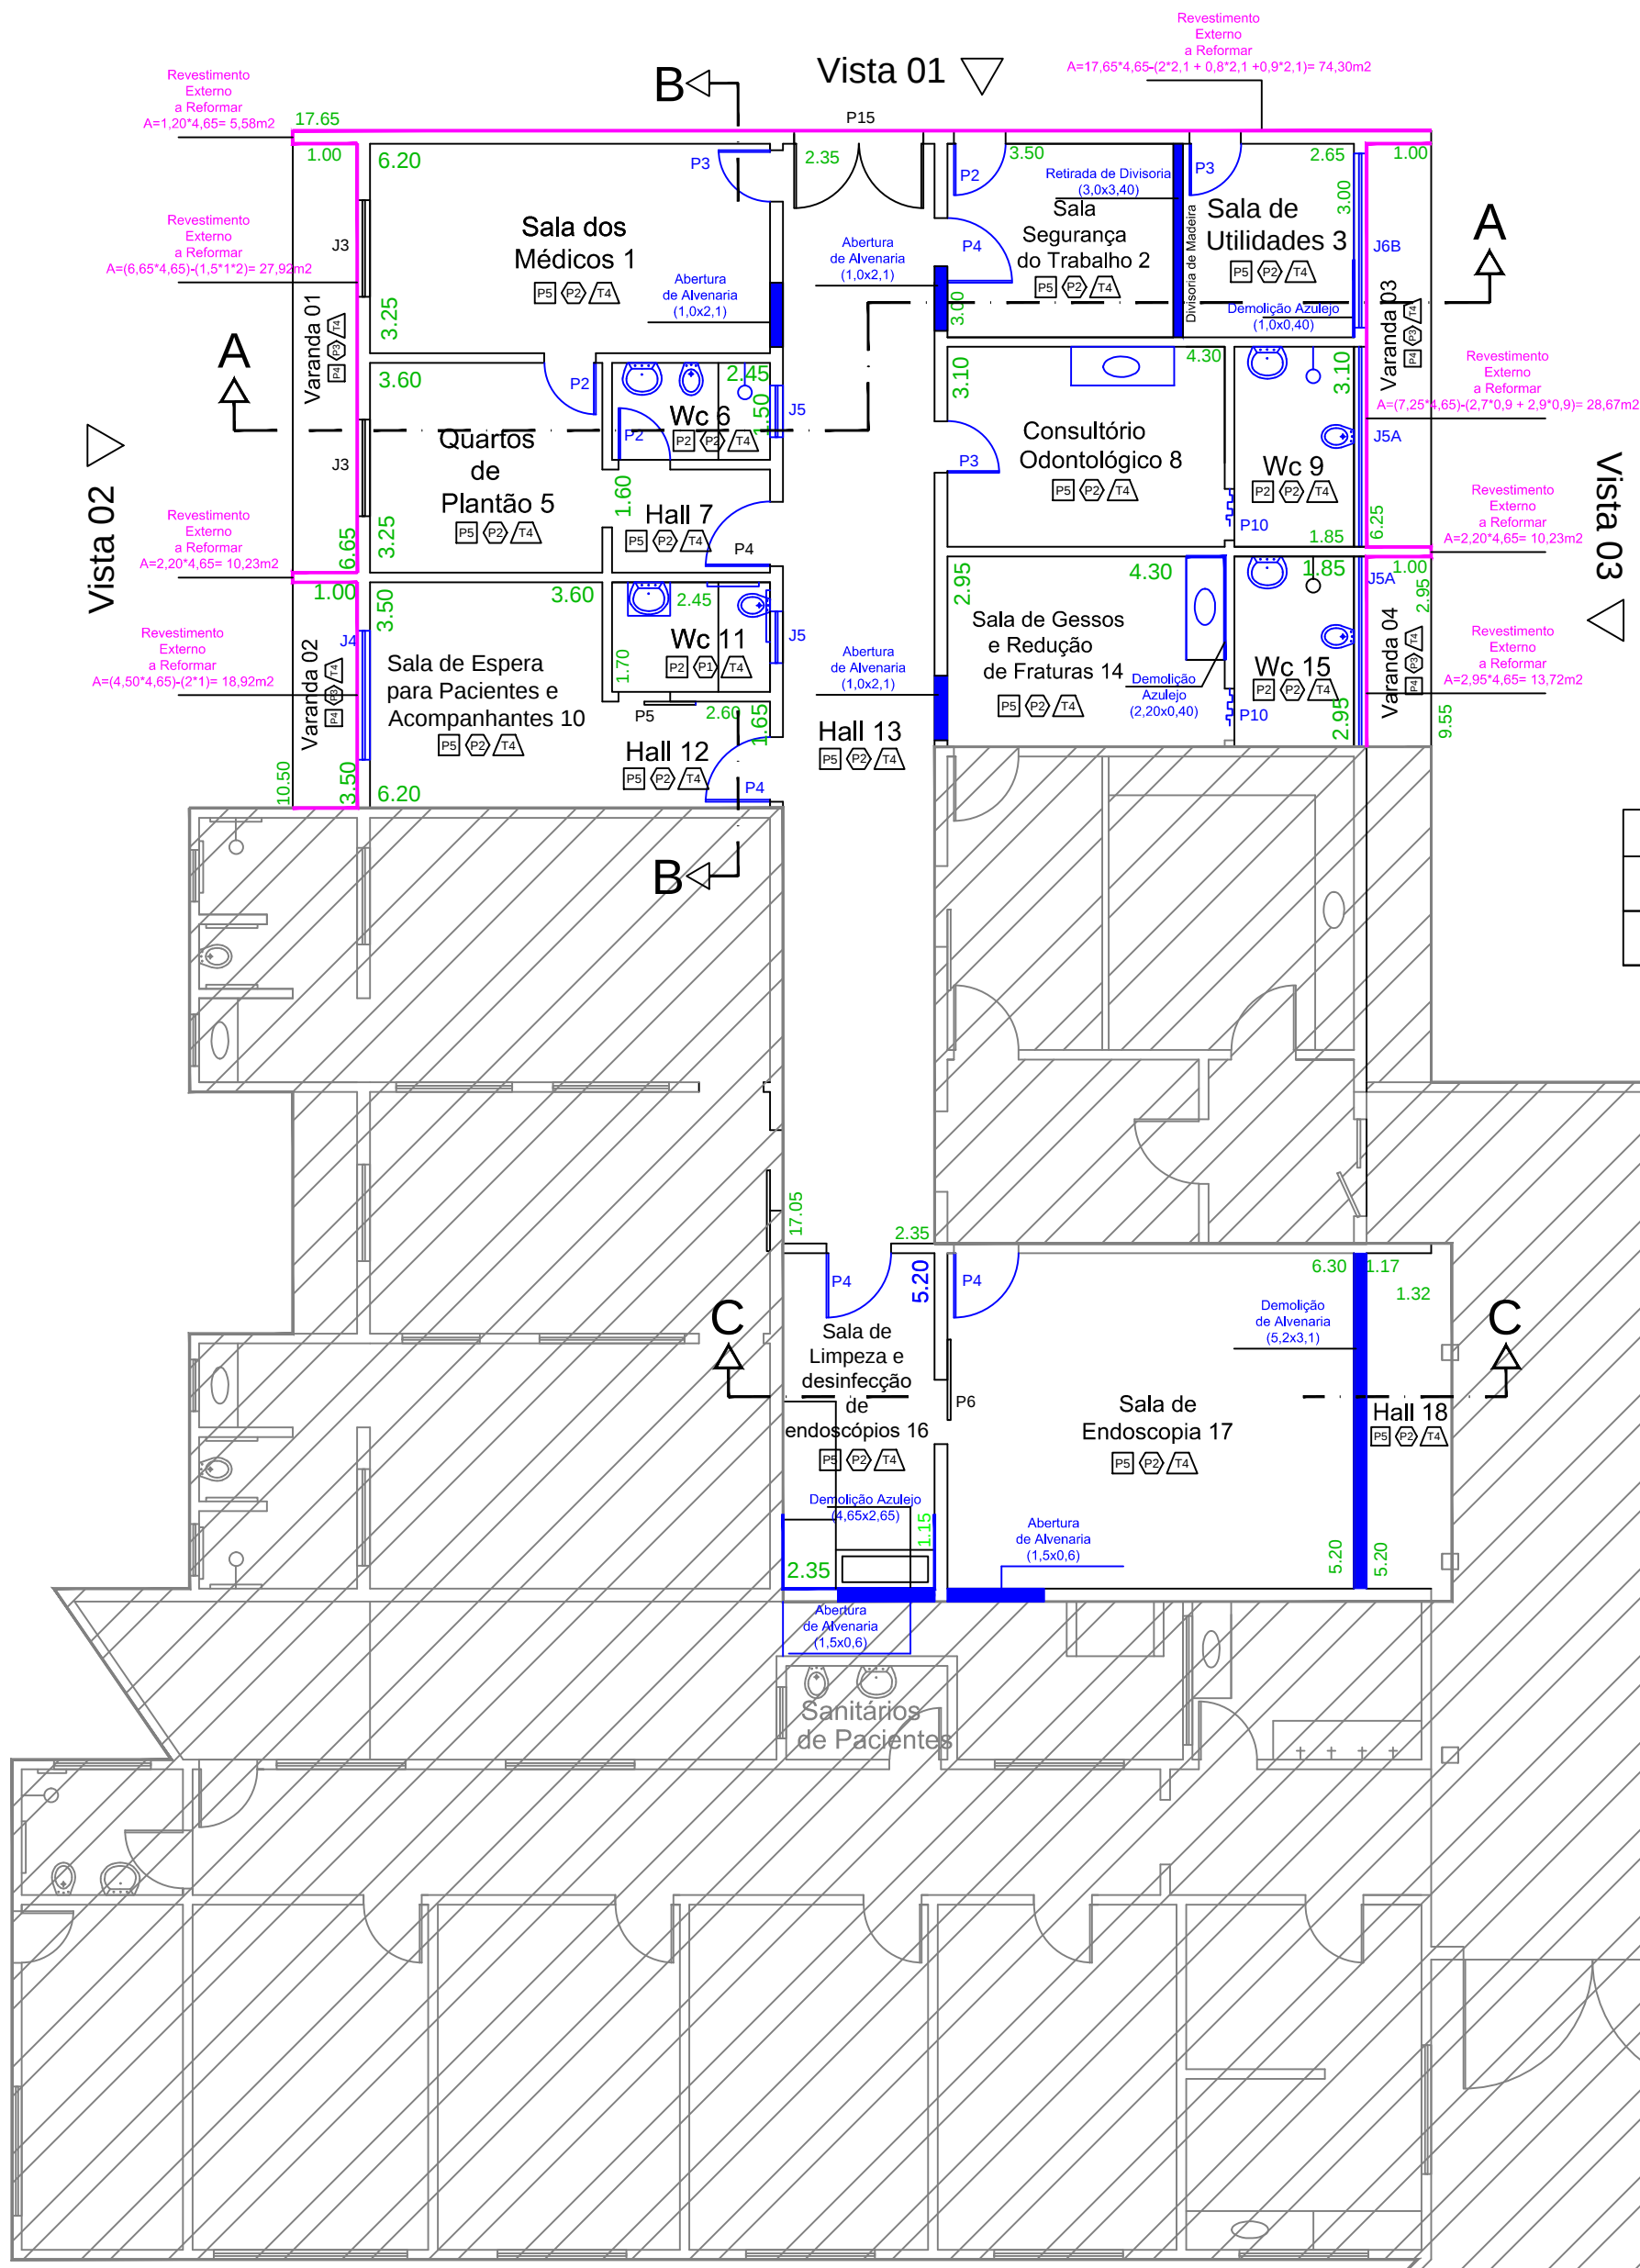


PLANTA DE DEMOLIÇÃO
Esc.: 1:100 (m)

Especificação de Revestimento	
☐	Parede
☐	Parede em Divisória
☐	Parede em Alvenaria com Azulejo a Meia Parede h=2,10 m
☐	Parede em Alvenaria com Azulejo Parede Inteira
☐	Parede em Alvenaria com Reboco desempenado e Pintura Latex Acrilica
☐	Parede em Alvenaria com Azulejo a Meia Parede h=1,60 m
☐	Parede em Alvenaria com Azulejo a Meia Parede h=1,90 m
☐	Piso
☐	Piso Cerâmico
☐	Piso de Granito
☐	Piso em Concreto Despenado
☐	Teto
☐	Sem Forro
☐	Forro de Madeira
☐	Forro de PVC
☐	Laje em Concreto Armado
☐	Área Descoberta

Legenda	
	Existente
	A Demolir

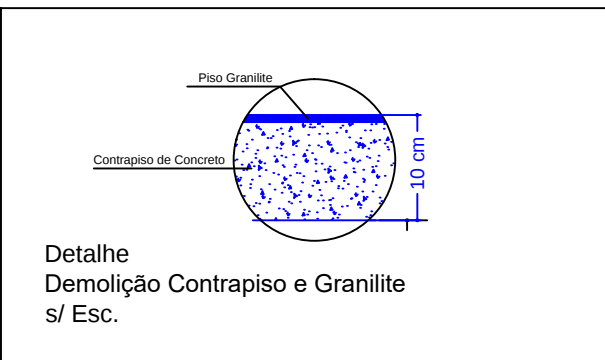

1.1.2	REMOÇÃO DE PORTAS, DE FORMA MANUAL, SEM REAPROVIMENTO, AF-30/2017	39,90
1.1.3	Remoção de Pintura em massa com lixamento (m2)	950,59
1.1.4	REMOÇÃO DE JANELAS, DE FORMA MANUAL, SEM	11,42
1.1.5	DEMOLIÇÃO DE ALVENARIA DE BLOCO FURADO, DE FORMA MANUAL,	6,36
1.1.6	Demolição Manual de Contrapiso + Piso Granilite (m3)	22,42
1.1.7	DEMOLIÇÃO DE REVESTIMENTO CERÂMICO, DE FORMA MANUAL, SEM	73,63
1.1.8	Remoção de entulho separado de obra com cachaça metálica - terra,	26,90

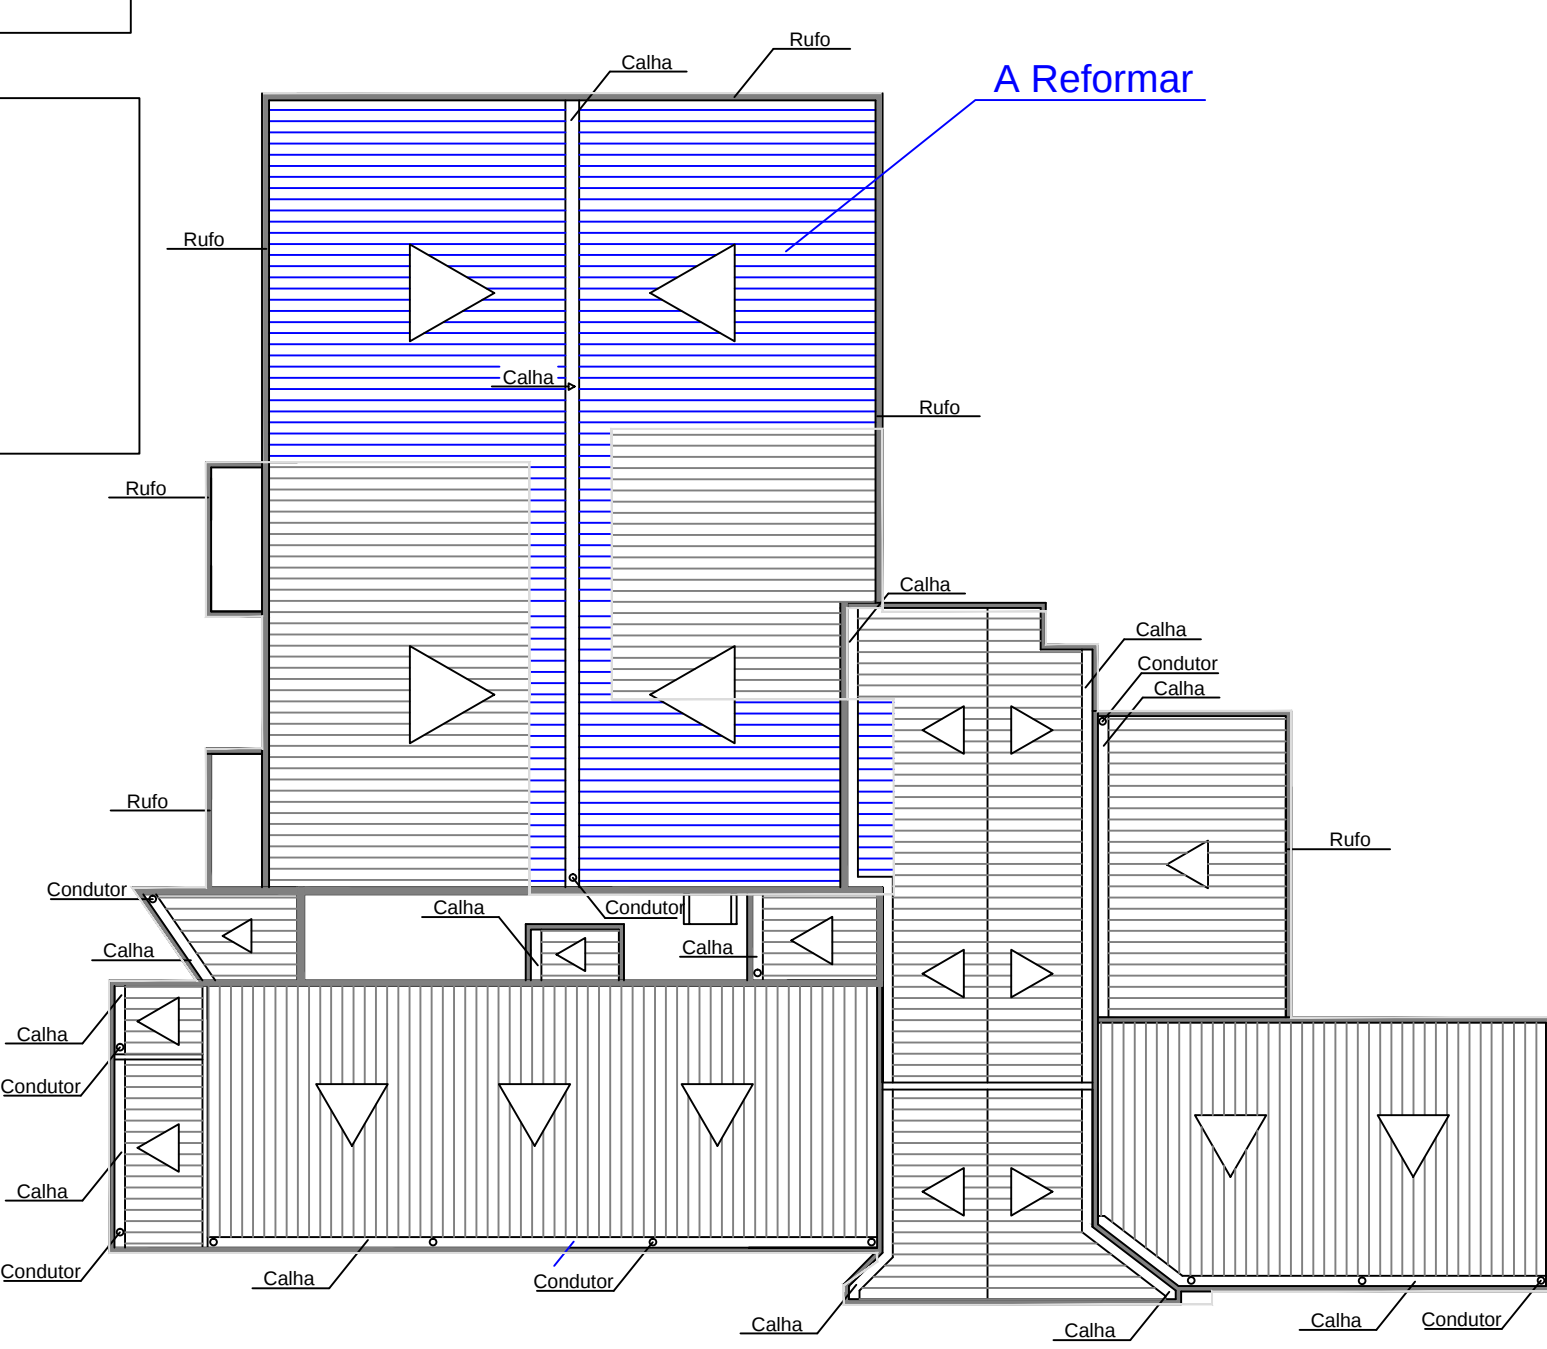

PLANTA DE COBERTURA
Esc.: 1:200 (m)

Descrição	Quant.	Unit.
Sala de Utilidades 3	1,00	
WC 6	2,00	
WC 11	2,00	
WC 9	2,00	
WC 15	2,00	
Retirada de Aparelho Sanitário	9,00	
1.1.8	REMOÇÃO DE LOUÇAS, DE FORMA MANUAL, SEM	Unit.
Quantidade Total	9,00	

C	L	ÁREA TOTAL
Sala de Gessos 14	1,6	0,6
Consultório Odontológico 8	1,6	0,6
Retirada de bancada incluindo pertences	1,92	
1.1.10	Retirada de bancada incluindo pertences	m2
Quantidade Total	1,92	

Demolição Manual de Contrapiso + Piso Granilite (m3)	22,42	m3
Área do Piso Granilite (m3)	22,42	0,30
VOLUME DE ATERRO =	224,19	0,1
1.1.11	ATERRO MANUAL DE VALAS COM AREIA PARA ATERRO +	m3
VOLUME TOTAL	22,42	

Descrição	Quant.	Unit.
Sala de Utilidades 3	1,00	
WC 6	2,00	
Consultório Odont. 8	1,00	
WC 9	2,00	
WC 11	2,00	
Sala de Gesso 14	1,00	
WC 15	2,00	
Retirada de Aparelho Sanitário	14,00	
1.1.12	Retirada de registro de valvula embudada	Unit.
Quantidade Total	14,00	

Descrição	Quant.	Unit.
Sala de Utilidades 3	1,00	
WC 6	2,00	
Consultório Odont. 8	1,00	
WC 9	2,00	
WC 11	2,00	
Sala de Gesso 14	1,00	
WC 15	2,00	
Retirada de Aparelho Sanitário	10,00	
1.1.13	Retirada de registro de valvula embudada	Unit.
Quantidade Total	10,00	

Descrição	Quant.	Unit.
Parede Divisória	3	3,4
1.1.14	Demolição manual de paredes divisórias, inclusive	m2
Quantidade Total	30,20	

PROJETO ARQUITETÔNICO

FOLHA: Arq. 03/07

ESC. INDICADAS


Obra: Reforma de Unidade de Atenção Especializada em Saúde

Proprietário: Irmandade da Santa Casa de Misericórdia de Presidente Epitácio

CNPJ: 44.932.846/0001-35

End: Rua Antônio Venâncio Lopes N° 9-42 Bairro: Vila Maria

Cidade: Presidente Epitácio Estado: SP

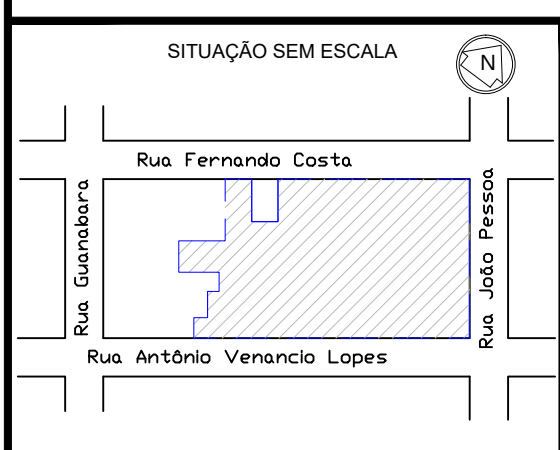

Declaração:

Declaro que a aprovação do projeto não implica no reconhecimento do direito de propriedade do terreno por parte da prefeitura.

Presidente Epitácio, 07 de Dezembro de 2.021.

Áreas (m2)	
TERRENO	9.500,64
EXISTENTE	5.553,66
LIVRE	3.946,98
A REFORMAR	250,00

Irmandade da Santa Casa de Misericórdia de Presidente Epitácio

CNPJ: 44.932.846/0001-35

Provedor

Sr. Danilo de Souza Espindola

Engº Ranulfo Félix da Silva Júnior

Autor e Responsável Técnico

CREA 506.047.1957/S.P.

CREA 28027230201629299

Matrícula (INSS)

Aprovação da (Prefeitura)