



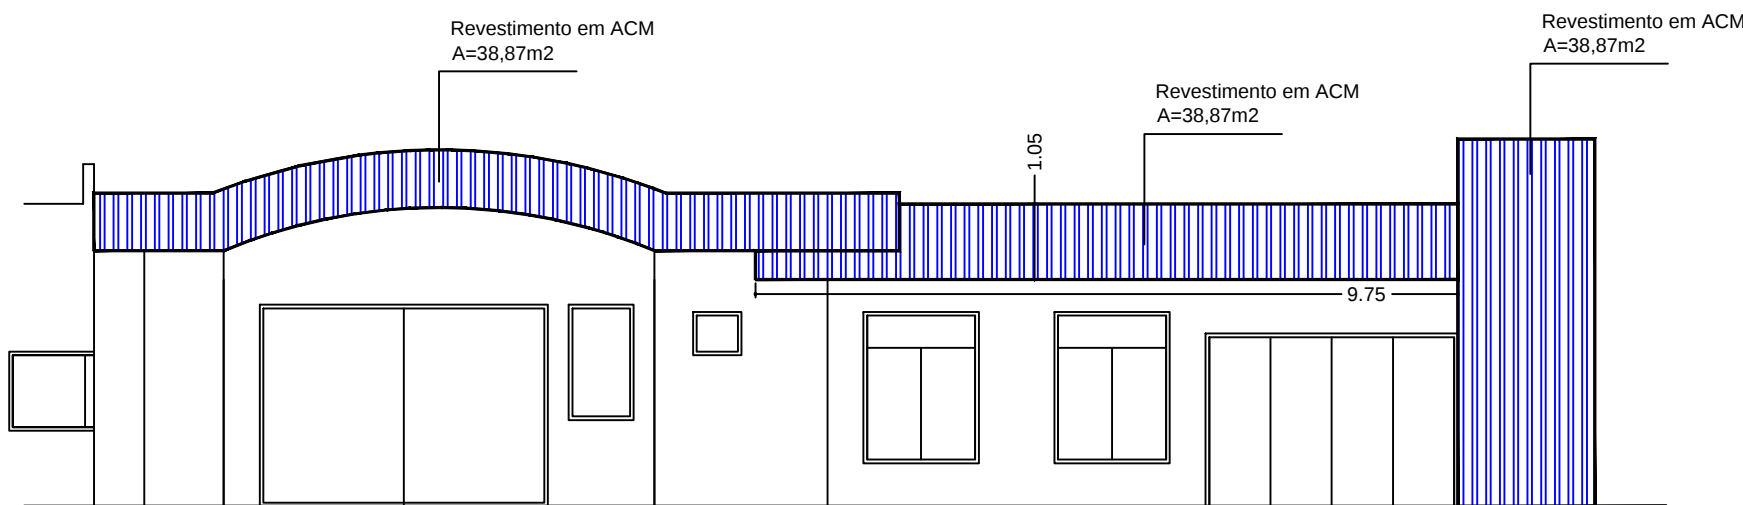


DETALHE DO REVESTIMENTO EM ACM
Esc.: 1:100 (m)

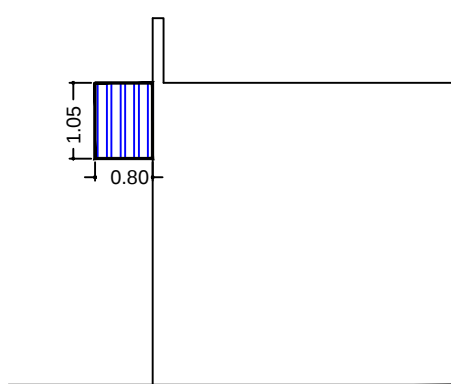


DETALHE DO REVESTIMENTO EM ACM
Esc.: 1:100 (m)

1.2.22.	OPDS	15.01.130	REVESTIMENTO EM TELA DE FIBROCIMENTO PARA TELA DE MADEIRA (Tela de Fibrocimento com Vão de 3x6 para Tela Ondulada de Fibrocimento Aluminado Plástica ou Termocústica) INCLUIDO O CAMBIO AF. 07/2019	M2	78,98	97,52
1.2.23.	SNAP	10067	REVESTIMENTO EM TELA DE FIBROCIMENTO PARA TELA DE MADEIRA (Tela de Fibrocimento com Vão de 3x6 para Tela Ondulada de Fibrocimento Aluminado Plástica ou Termocústica) INCLUIDO O CAMBIO AF. 07/2019	UN	2,00	943,88
1.2.24.	SNAP	02543	TELA DE MADEIRA COMPOSTA POR TELA DE MADEIRA (Tela de Madeira com Vão de 3x6 para Tela Ondulada de Fibrocimento Aluminado Plástica ou Termocústica) INCLUIDO O CAMBIO AF. 07/2019	M2	6,67	21,54
1.2.25.	SNAP	04210	REVESTIMENTO EM TELA DE FIBROCIMENTO PARA TELA DE MADEIRA (Tela de Fibrocimento com Vão de 3x6 para Tela Ondulada de Fibrocimento Aluminado Plástica ou Termocústica) INCLUIDO O CAMBIO AF. 07/2019	M2	87,65	44,26

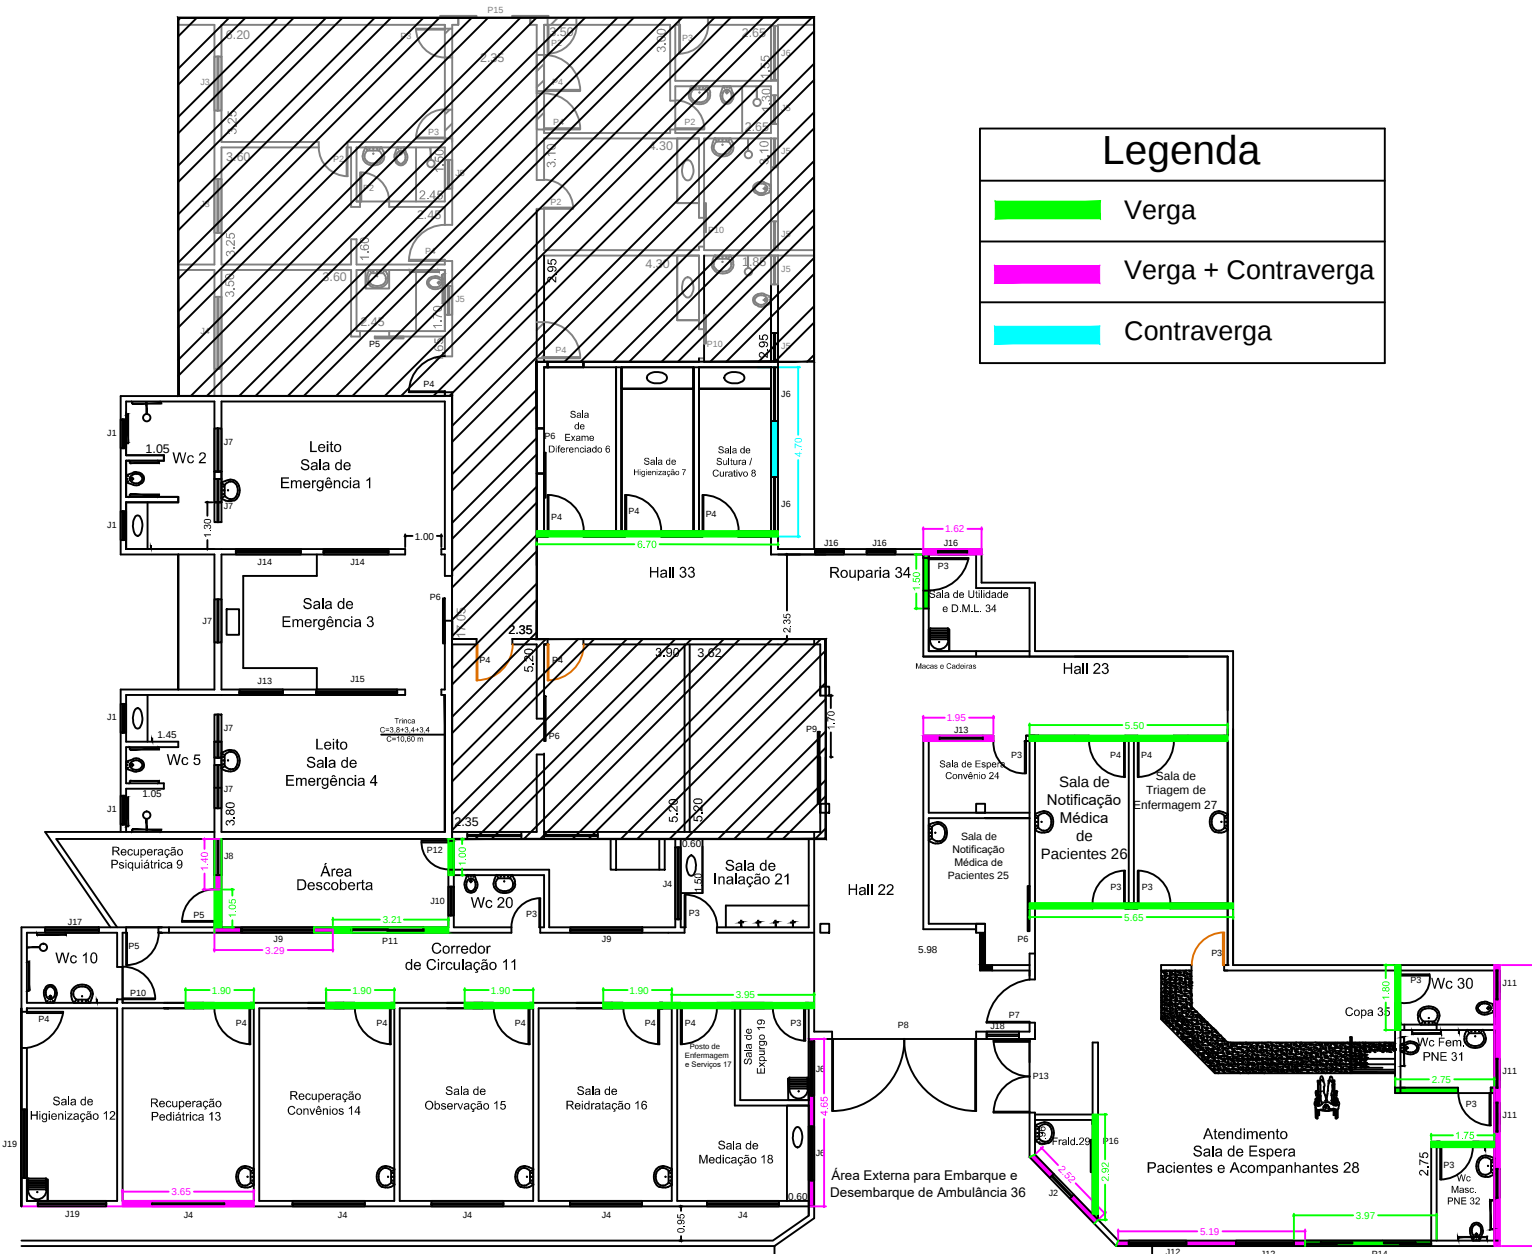

LOCAÇÃO
VERGA E CONTRAVERGA
Esc.: 1:200 (m)

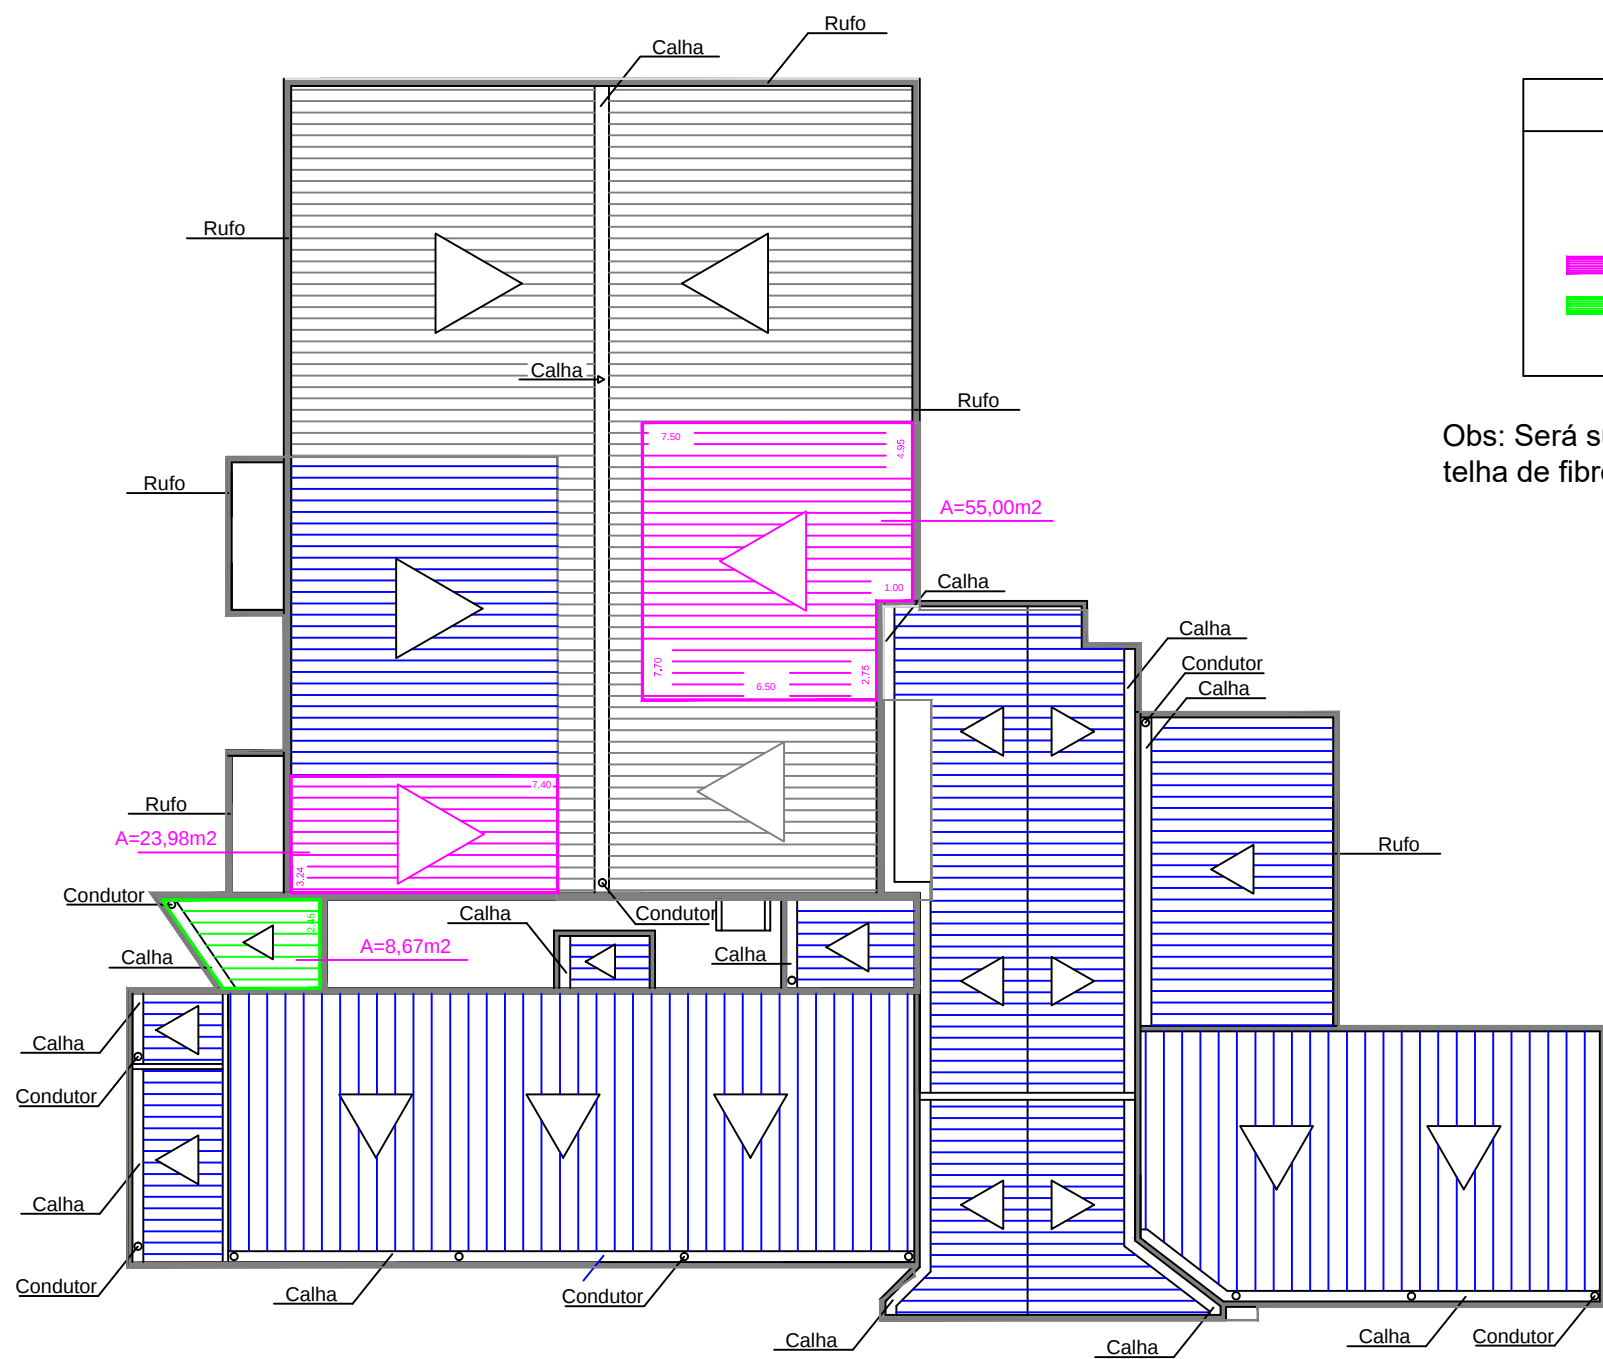

PLANTA DE COBERTURA
Esc.: 1:200 (m)

Legenda	
	Troca da estrutura de madeira e Telha de Fibrocimento
	A1 = 23,98+55,00
	A1 = 78,98 m2
	A2 = 8,67 m2 (Meia Tesoura e Trama)
	At = 87,65 m2

Obs: Será substituído somente a estrutura de madeira e telha de fibrocimento, onde surgiu o vazamento de água.

PROJETO ARQUITETÔNICO

FOLHA: Arq. 07/07
ESC. INDICADAS

Obra:

Reforma de Unidade de Atenção Especializada em Saúde

Proprietário:

Irmandade da Santa Casa de Misericórdia de Presidente Epitácio
CNPJ: 44.932.846/0001-35

End:

Rua Antônio Venâncio Lopes

Nº

9-42

Bairro:

Vila Maria

Cidade:

Presidente Epitácio

Estado:

SP

SITUAÇÃO SEM ESCALA

Declaração:

Declaro que a aprovação do projeto não implica no reconhecimento do direito de propriedade do terreno por parte da prefeitura.
Presidente Epitácio, 26 de Abril de 2.021.

Áreas (m2)

TERRENO	9.500,64
EXISTENTE	5.553,66
LIVRE	3.946,98
A REFORMAR	650,00

Irmandade da Santa Casa de Misericórdia de Presidente Epitácio
CNPJ: 44.932.846/0001-35
Provedor
Sr. Danilo de Souza Espindola

Engº Ranulfo Félix da Silva Júnior
Autor e Responsável Técnico
CREA 506.047.1957/S.P.
ART nº 28027230201629302

Matrícula (INSS)

Aprovação da (Prefeitura)

Epieng Engenharia Ltda
Rua Florianópolis, n. 4-13, Presidente Epitácio - SP
Fone: (018)3281.3236 - (018)991097111