




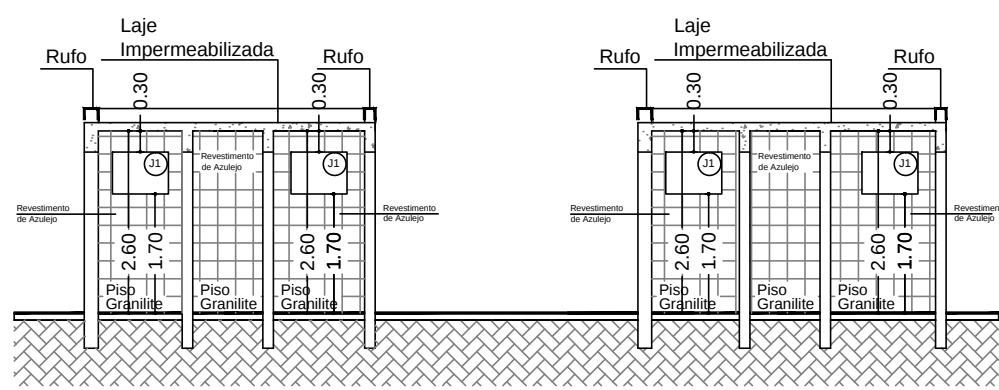


CORTE DD
Esc.: 1:100 (m)

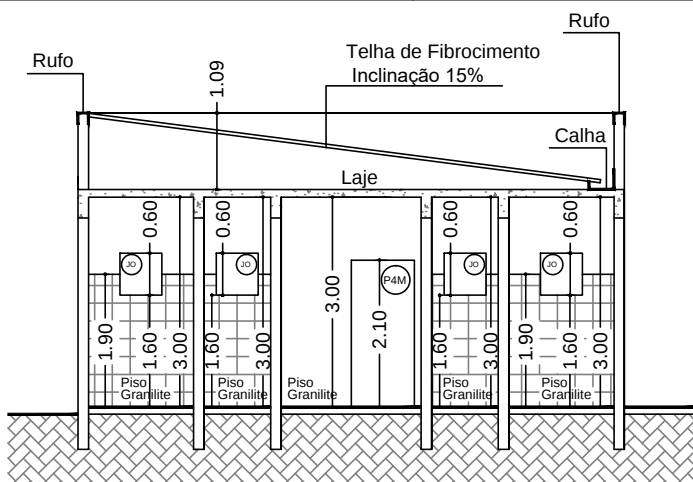


CORTE EE
Esc.: 1:100 (m)

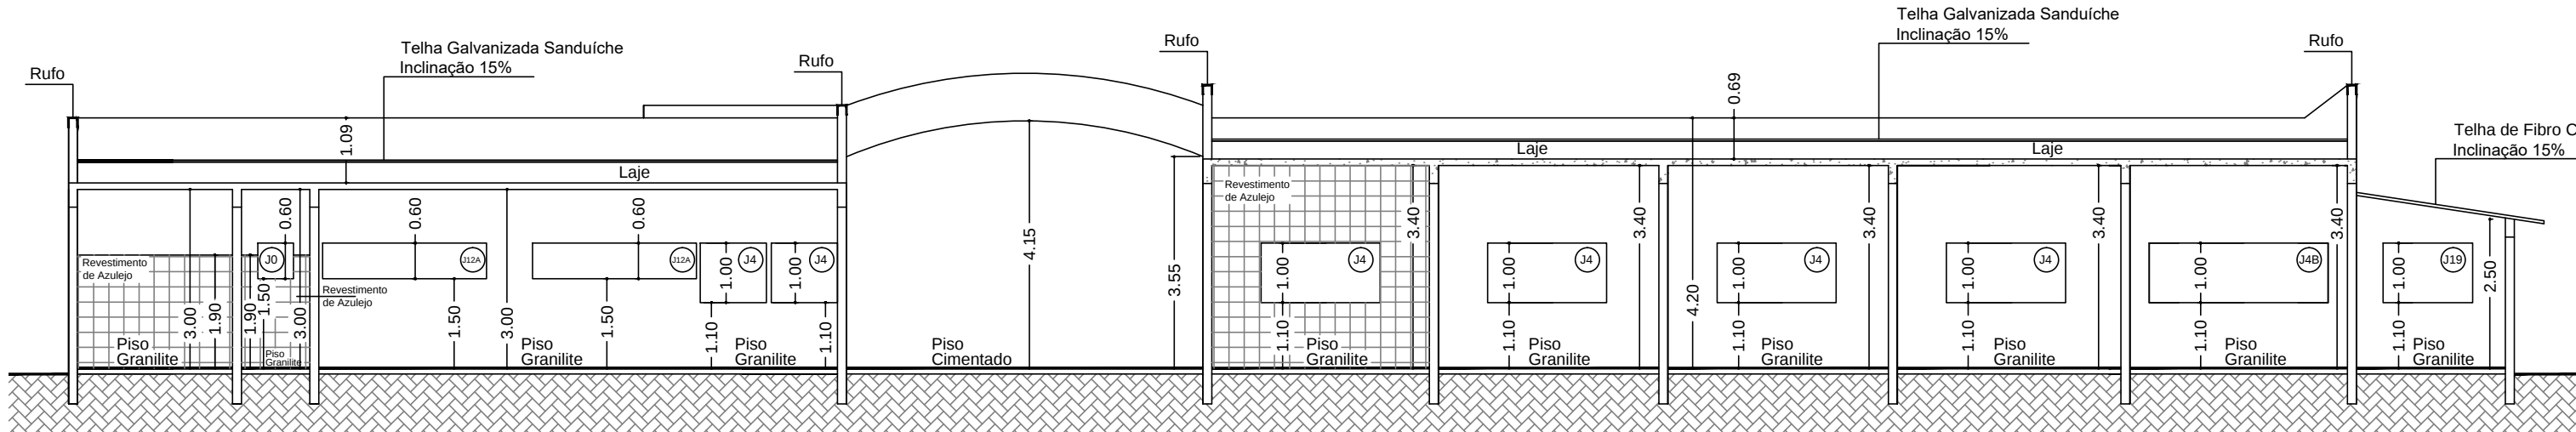


CORTE AA
Esc.: 1:100 (m)

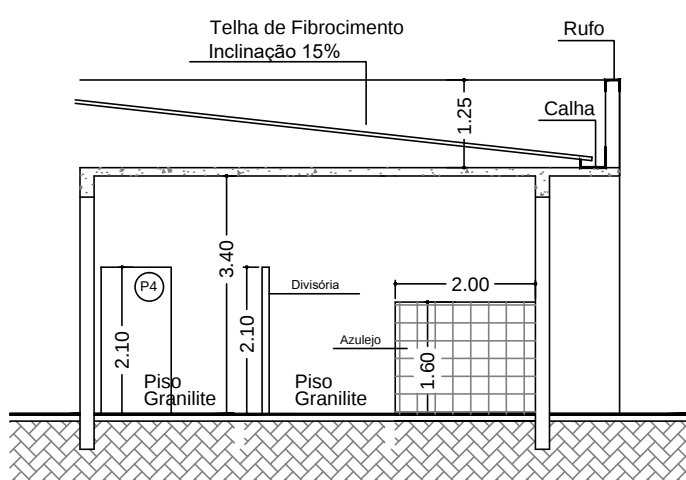


CORTE CC
Esc.: 1:100 (m)

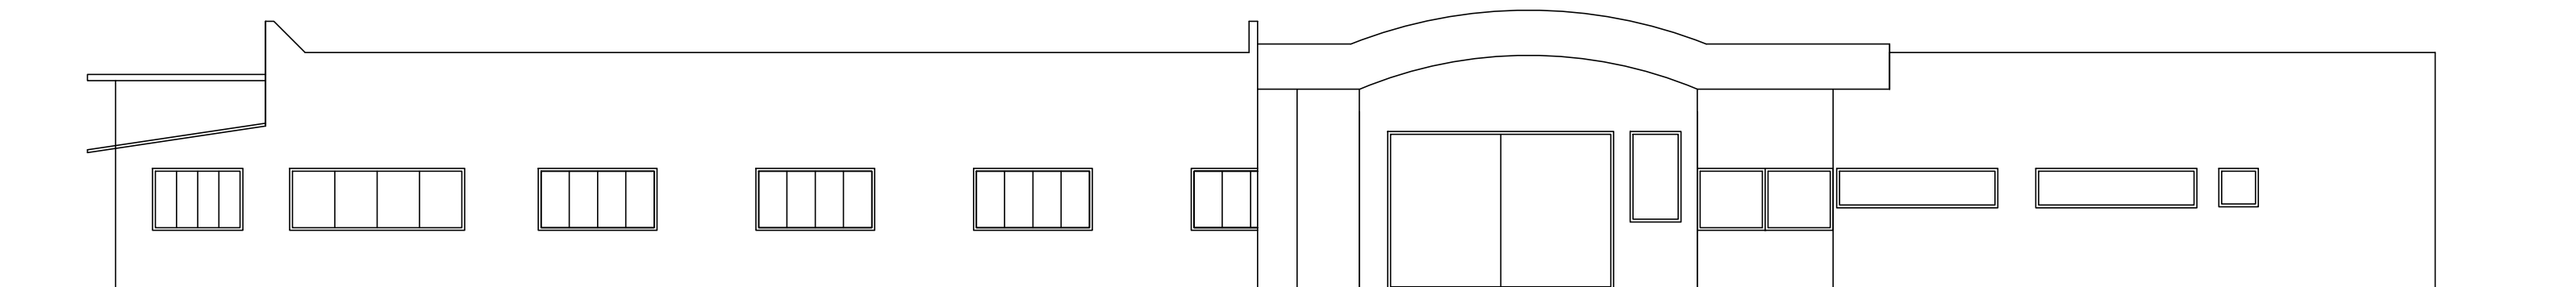


FACHADA
Esc.: 1:100 (m)

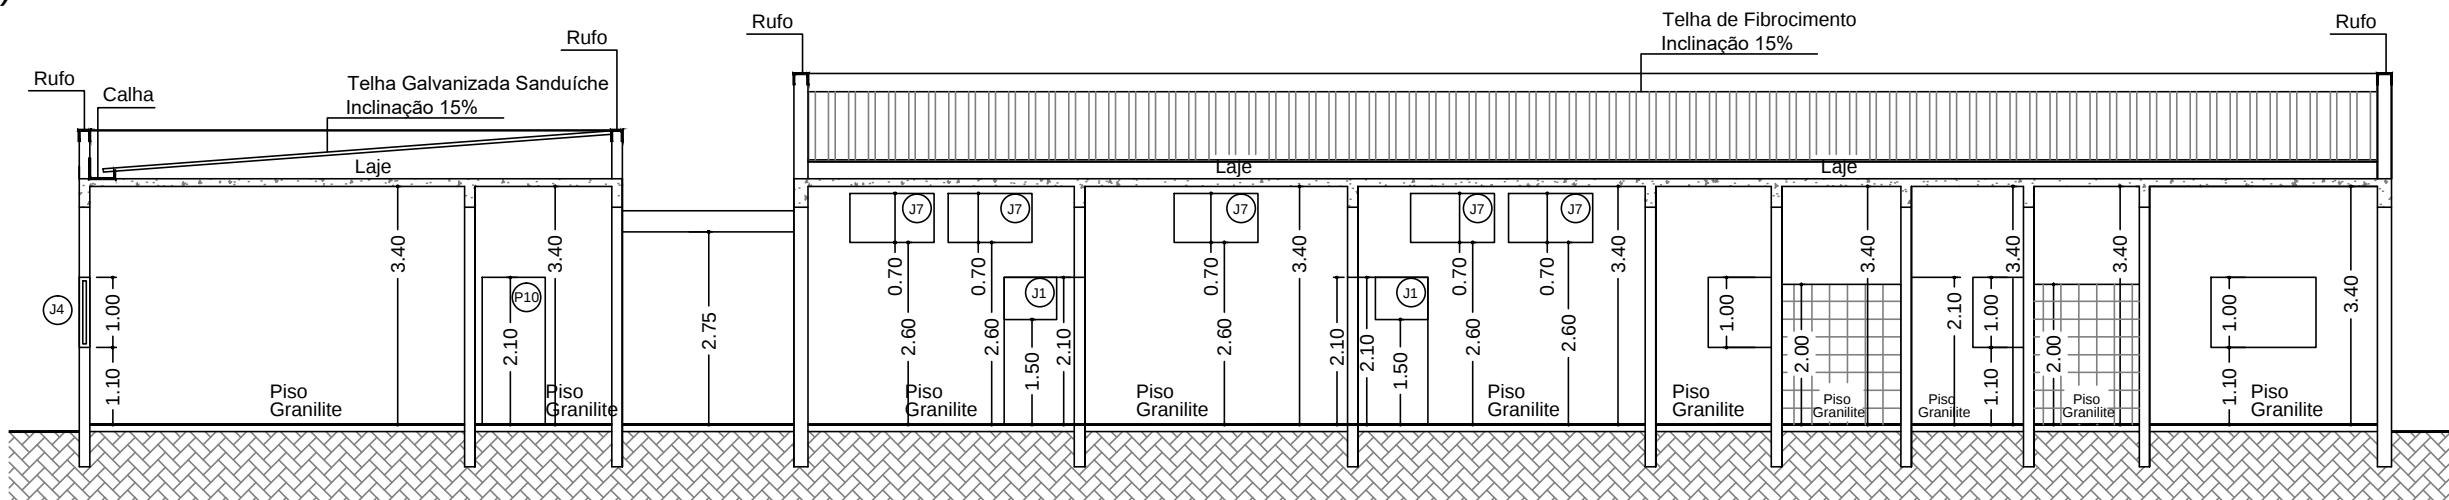

CORTE BB
Esc.: 1:100 (m)

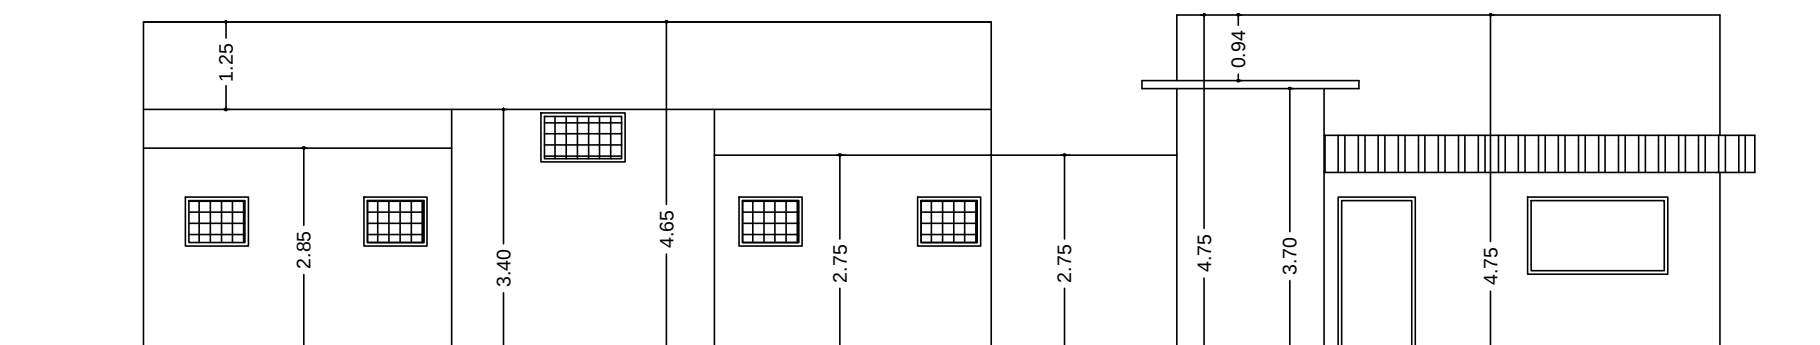

Vista Lateral Esquerda
Esc.: 1:100 (m)

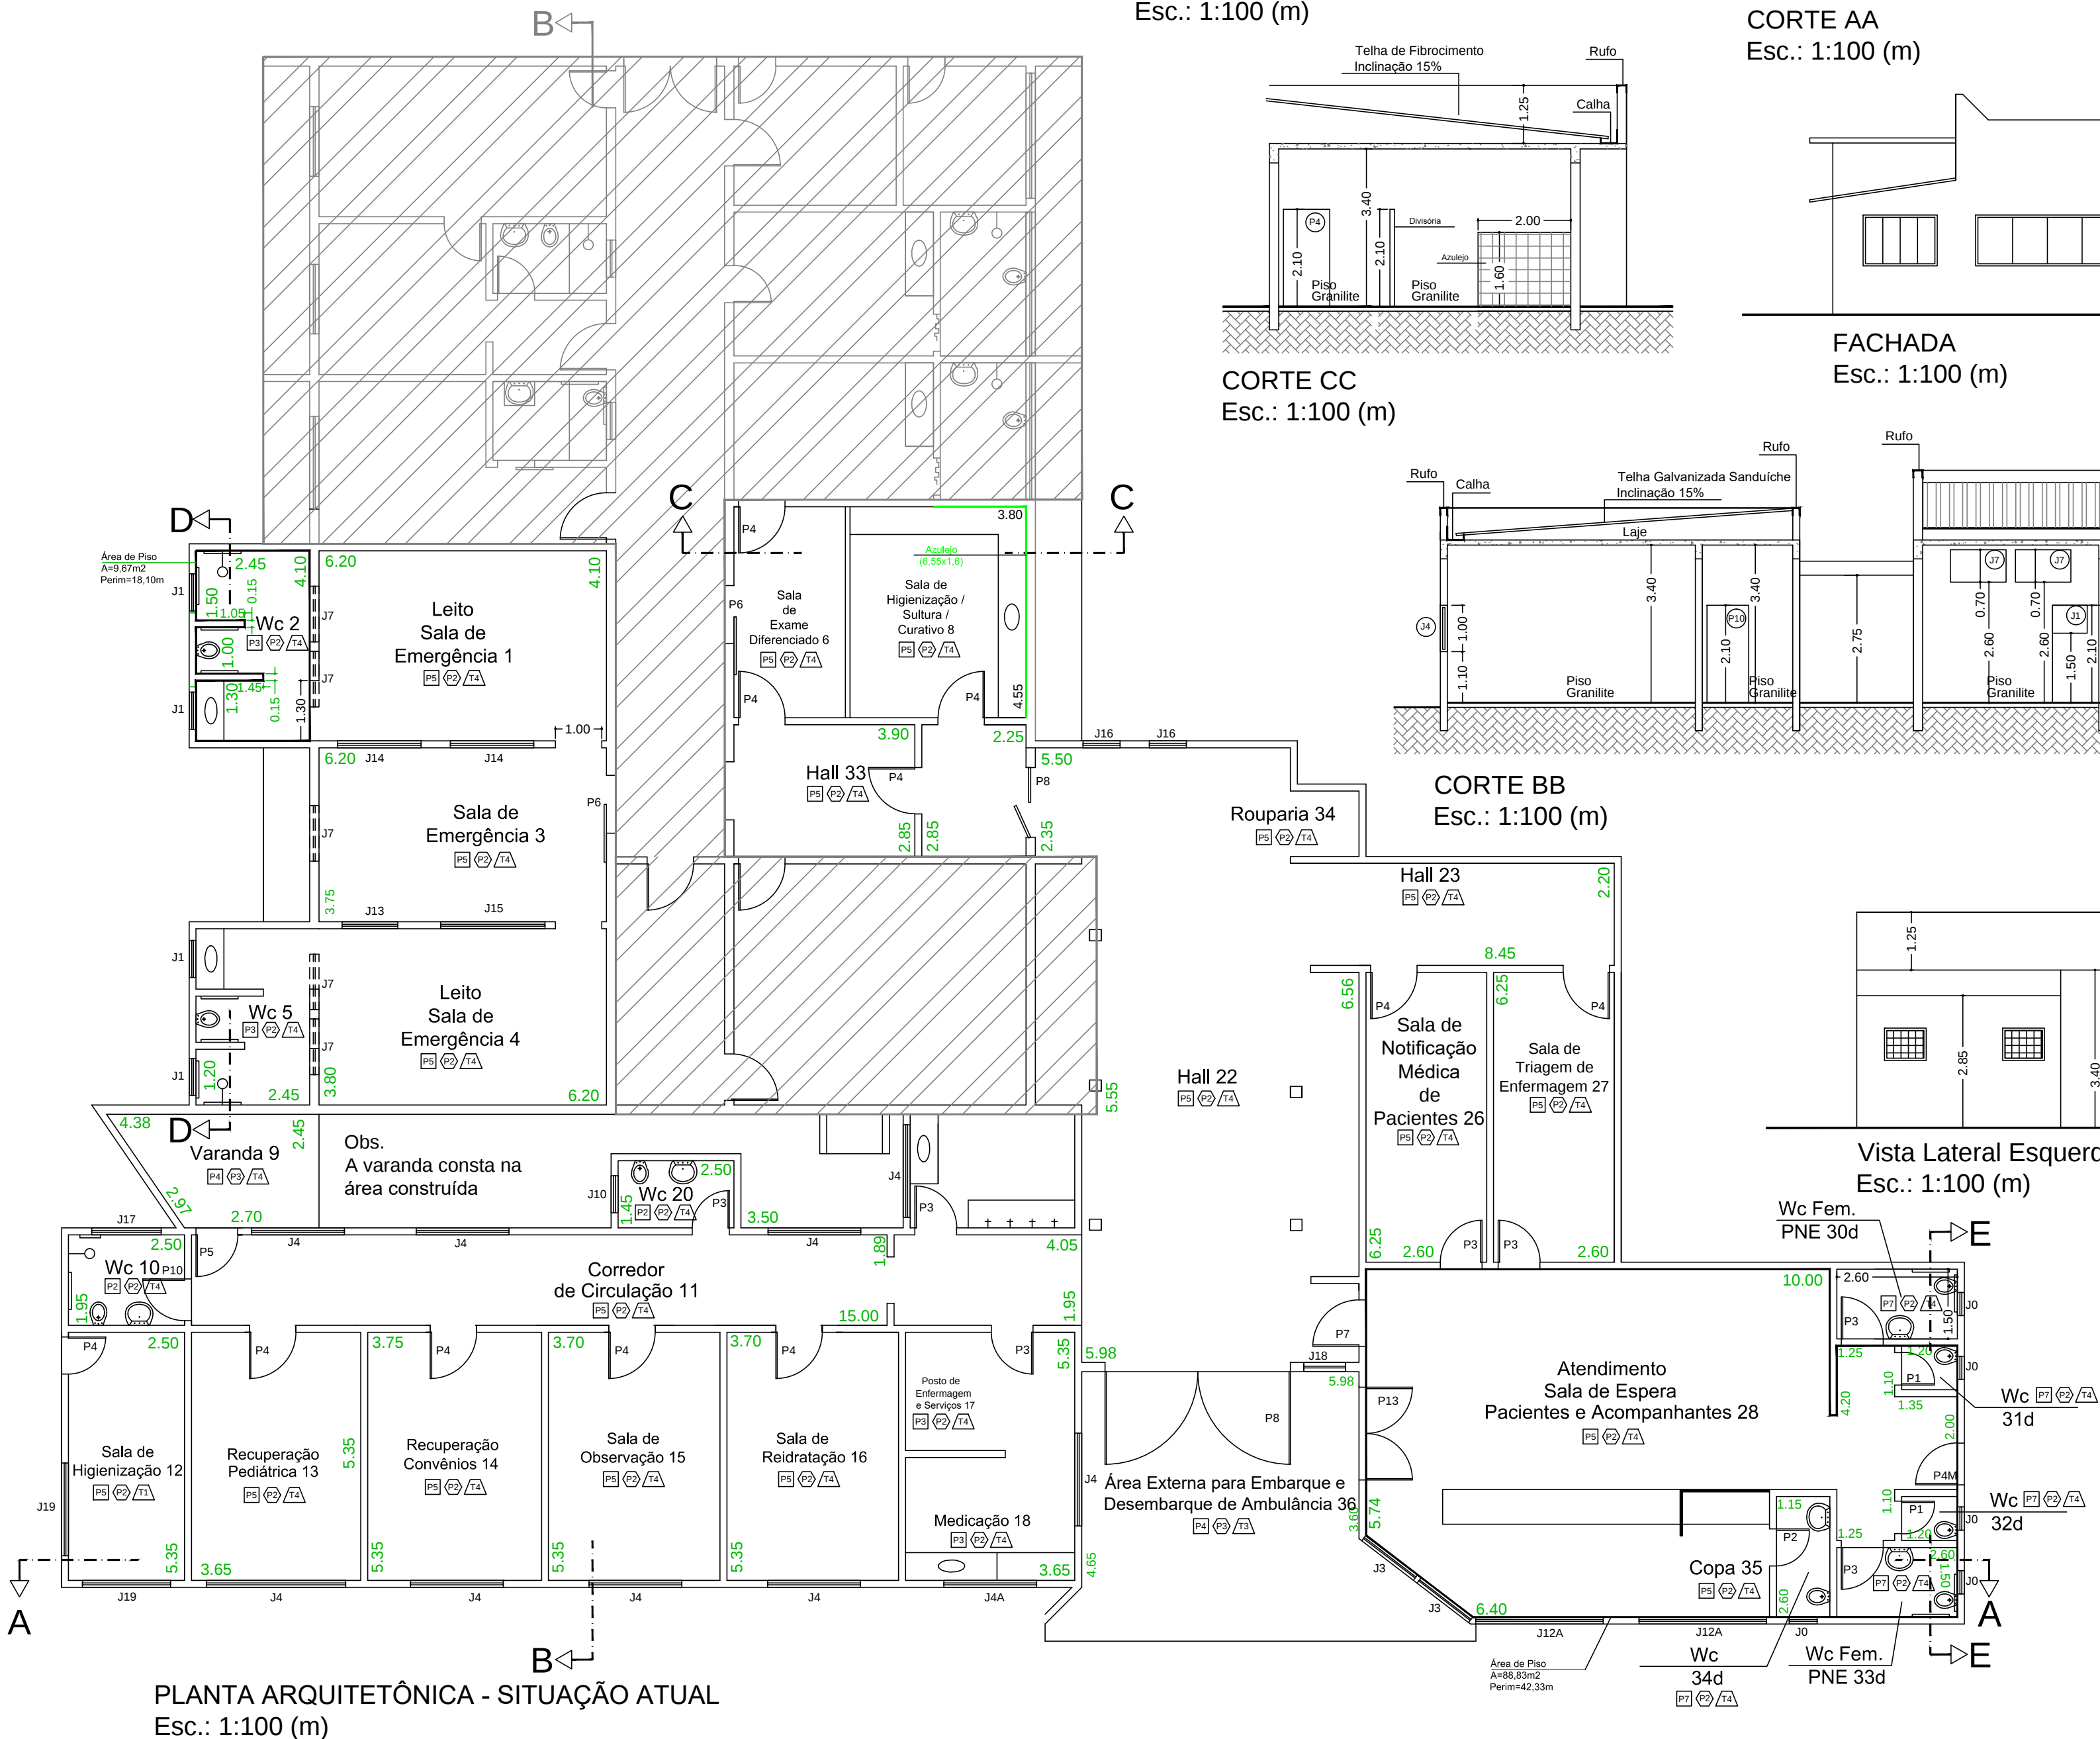

PLANTA ARQUITETÔNICA - SITUAÇÃO ATUAL
Esc.: 1:100 (m)

PORTAL - ÁREAS DE ATENDIMENTO					
PORTAS JANELAS	LARGURA	ALTURA	ÁREA	QUANT.	ÁREA
P1	0,75	2,10	1,58	3	4,74
P2	0,80	2,10	1,68	1	1,68
P3	0,75	2,10	1,58	8	12,62
P4	1,00	2,10	2,10	11	23,10
P5	1,00	2,10	2,10	1	2,10
P6	1,00	2,10	2,10	1	2,10
P7	1,00	2,10	2,10	2	4,20
P8	1,00	2,10	2,10	1	2,10
P9	1,00	2,10	2,10	1	2,10
Especificação de Revestimento	
□ Parede	
□ Parede em Divisória	
□ Parede em Alvenaria com Azulejo a Meia Parede h=2,10 m	
□ Parede em Alvenaria com Azulejo Parede Inteira	
□ Parede em Alvenaria com Reboco desempenado e Pintura Látex	
□ Parede em Alvenaria com Reboco desempenado e Pintura Látex Acrílica	
□ Parede em Alvenaria com Azulejo a Meia Parede h=1,50 m	
□ Parede em Alvenaria com Azulejo a Meia Parede h=1,90 m	
○ Piso	
○ Piso Cerâmico	
○ Piso de Granito	
○ Piso em Concreto Desempenado	
△ Teto	
△ Sem Forro	
△ Forro de Madeira	
△ Forro de PVC	
△ Laje em Concreto Armado	
△ Área Descoberta	

PROJETO ARQUITETÔNICO

FOLHA: Arq. 02/07
ESC. INDICADAS

Obra:

Reforma de Unidade de Atenção Especializada em Saúde

Proprietário:

Irmandade da Santa Casa de Misericórdia de Presidente Epitácio
CNPJ: 44.932.846/0001-35

End:

Rua Antônio Venâncio Lopes

N°

9-42

Boleiro:

Vila Maria

Cidade:

Presidente Epitácio

Estado:

SP

SITUAÇÃO SEM ESCALA

Declaração:

Declaro que a aprovação do projeto não implica no reconhecimento do direito de propriedade do terreno por parte da prefeitura.

Presidente Epitácio, 26 de Abril de 2.021.

Irmandade da Santa Casa de Misericórdia de Presidente Epitácio
CNPJ: 44.932.846/0001-35

Provedor
Sr. Danilo de Souza Espindola

Eng° Ranulfo Félix da Silva Júnior
Autor e Responsável Técnico
CREA: 506.047.1957/S.P.
ART n° 28027230201629302

Matrícula (INSS)

Aprovação da (Prefeitura)

Epieng Engenharia Ltda
Rua Florianópolis, n. 4-13, Presidente Epitácio - SP
Fone: (018)3281.3236 - (018)991097111