




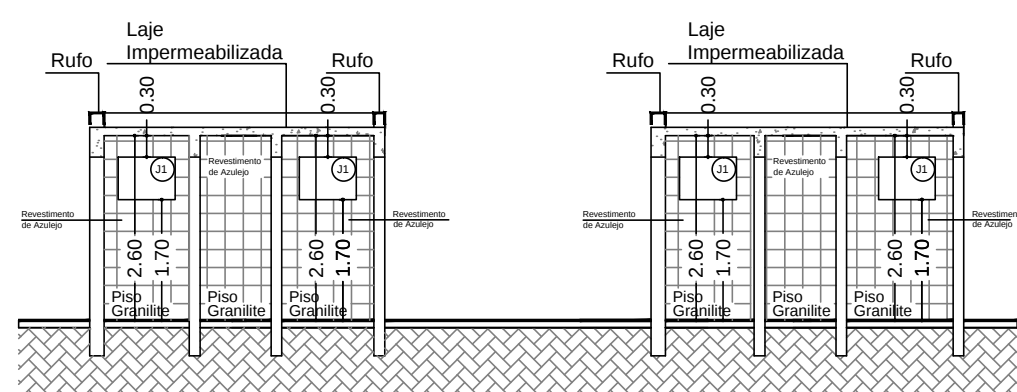


CORTE DD
Esc.: 1:100 (m)

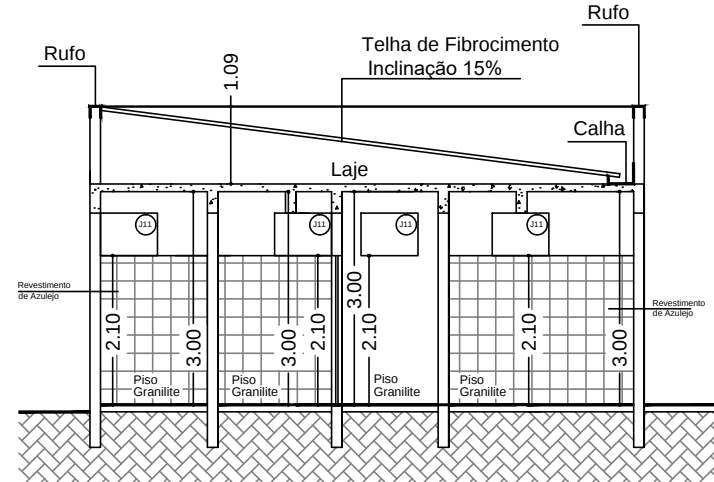


CORTE EE
Esc.: 1:100 (m)

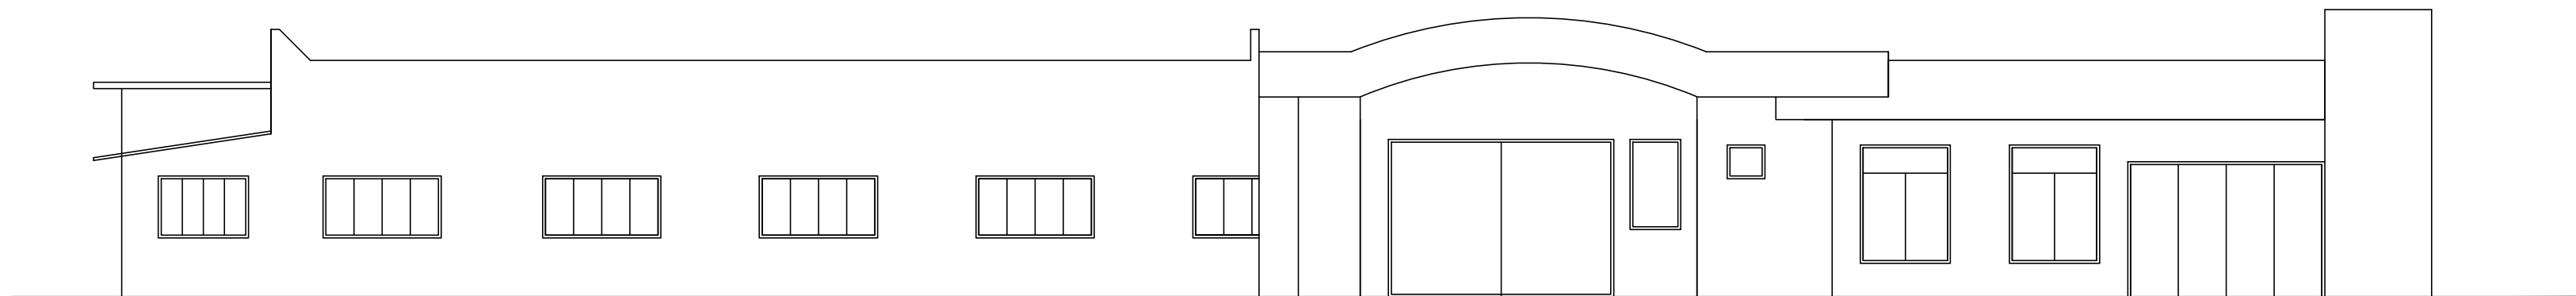


FACHADA
Esc.: 1:100 (m)

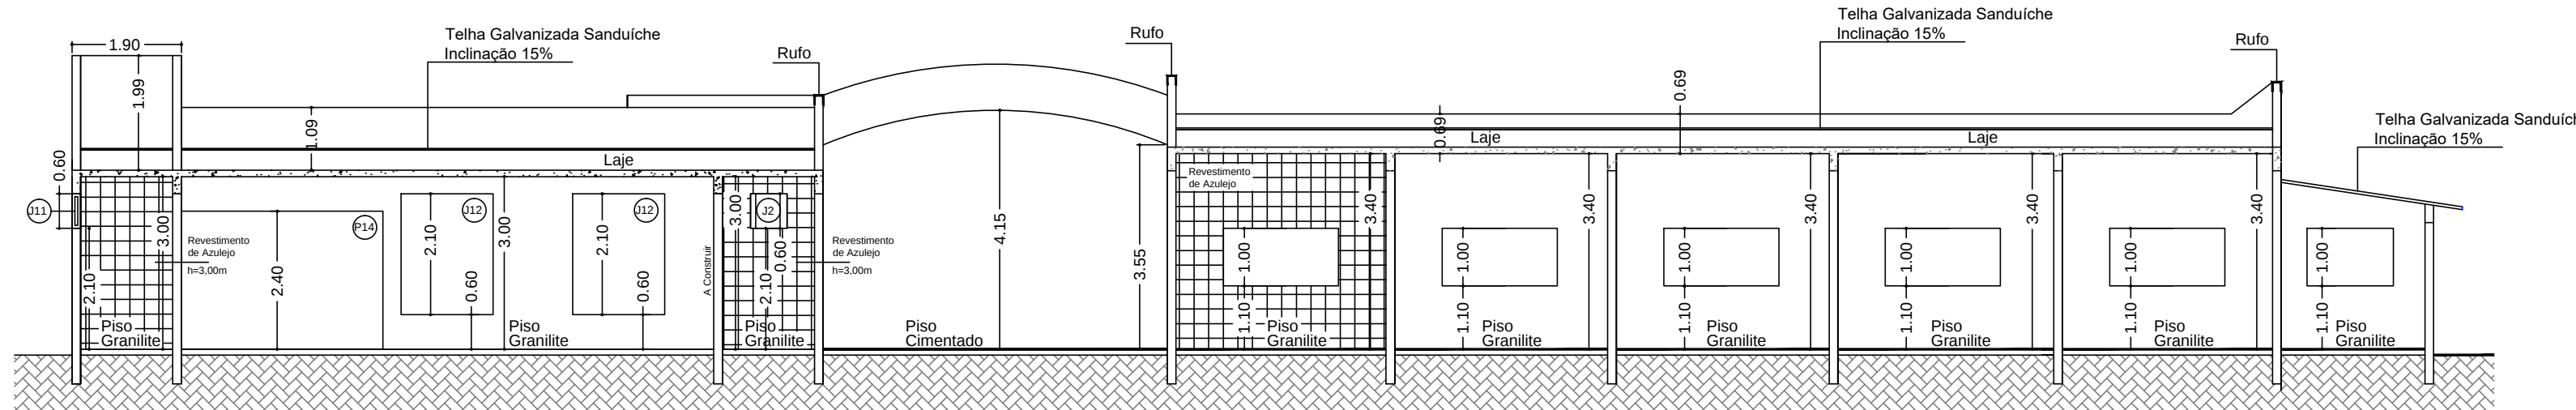


CORTE DD
Esc.: 1:100 (m)

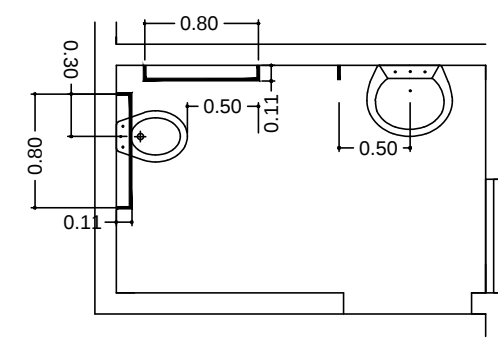


Det. Wc Fem. PNE
Esc.: 1:50

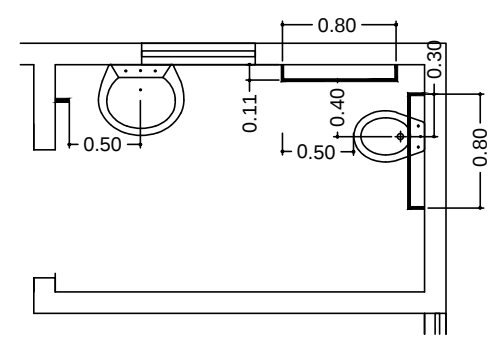

Det. Wc Masc. PNE
Esc.: 1:50

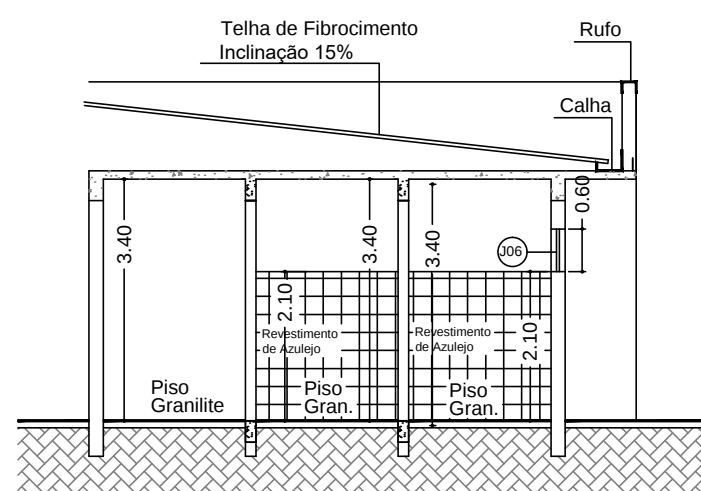


CORTE CC
Esc.: 1:100 (m)

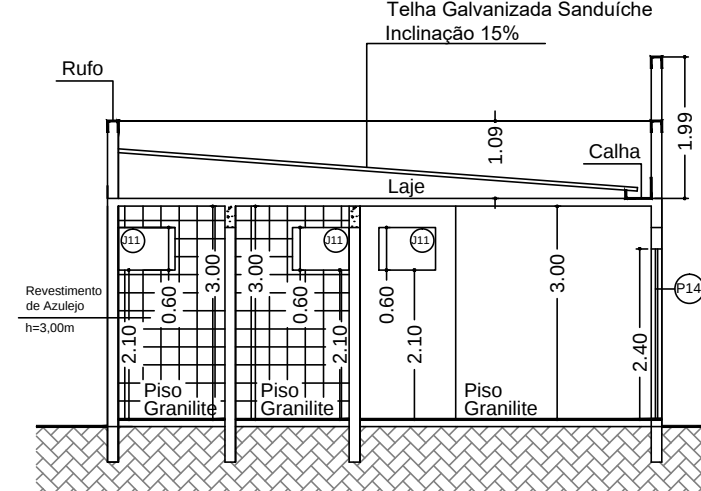

CORTE FF
Esc.: 1:100 (m)

Especificação de Revestimento	
□ Parede	
▨ Parede em Divisória	
▨ Parede em Avenaria com Azulejo a Meia Parede h=2,10 m	
▨ Parede em Avenaria com Azulejo Parede Inteira	
▨ Parede em Avenaria com Reboco desempenado e Pintura Látex Acrílica	
▨ Parede em Avenaria com Reboco desempenado e Pintura com Tinta Acrílica Antimido	
▨ Parede em Avenaria com Azulejo a Meia Parede h=1,60 m	
○ Piso	
○ Piso Cerâmico	
○ Piso de Granito	
○ Piso em Concreto Desempenado	
△ Teto	
△ Sem Forro	
△ Forro de Madeira	
△ Forro de PVC	
△ Laje em Concreto Armado	
△ Área Descoberta	

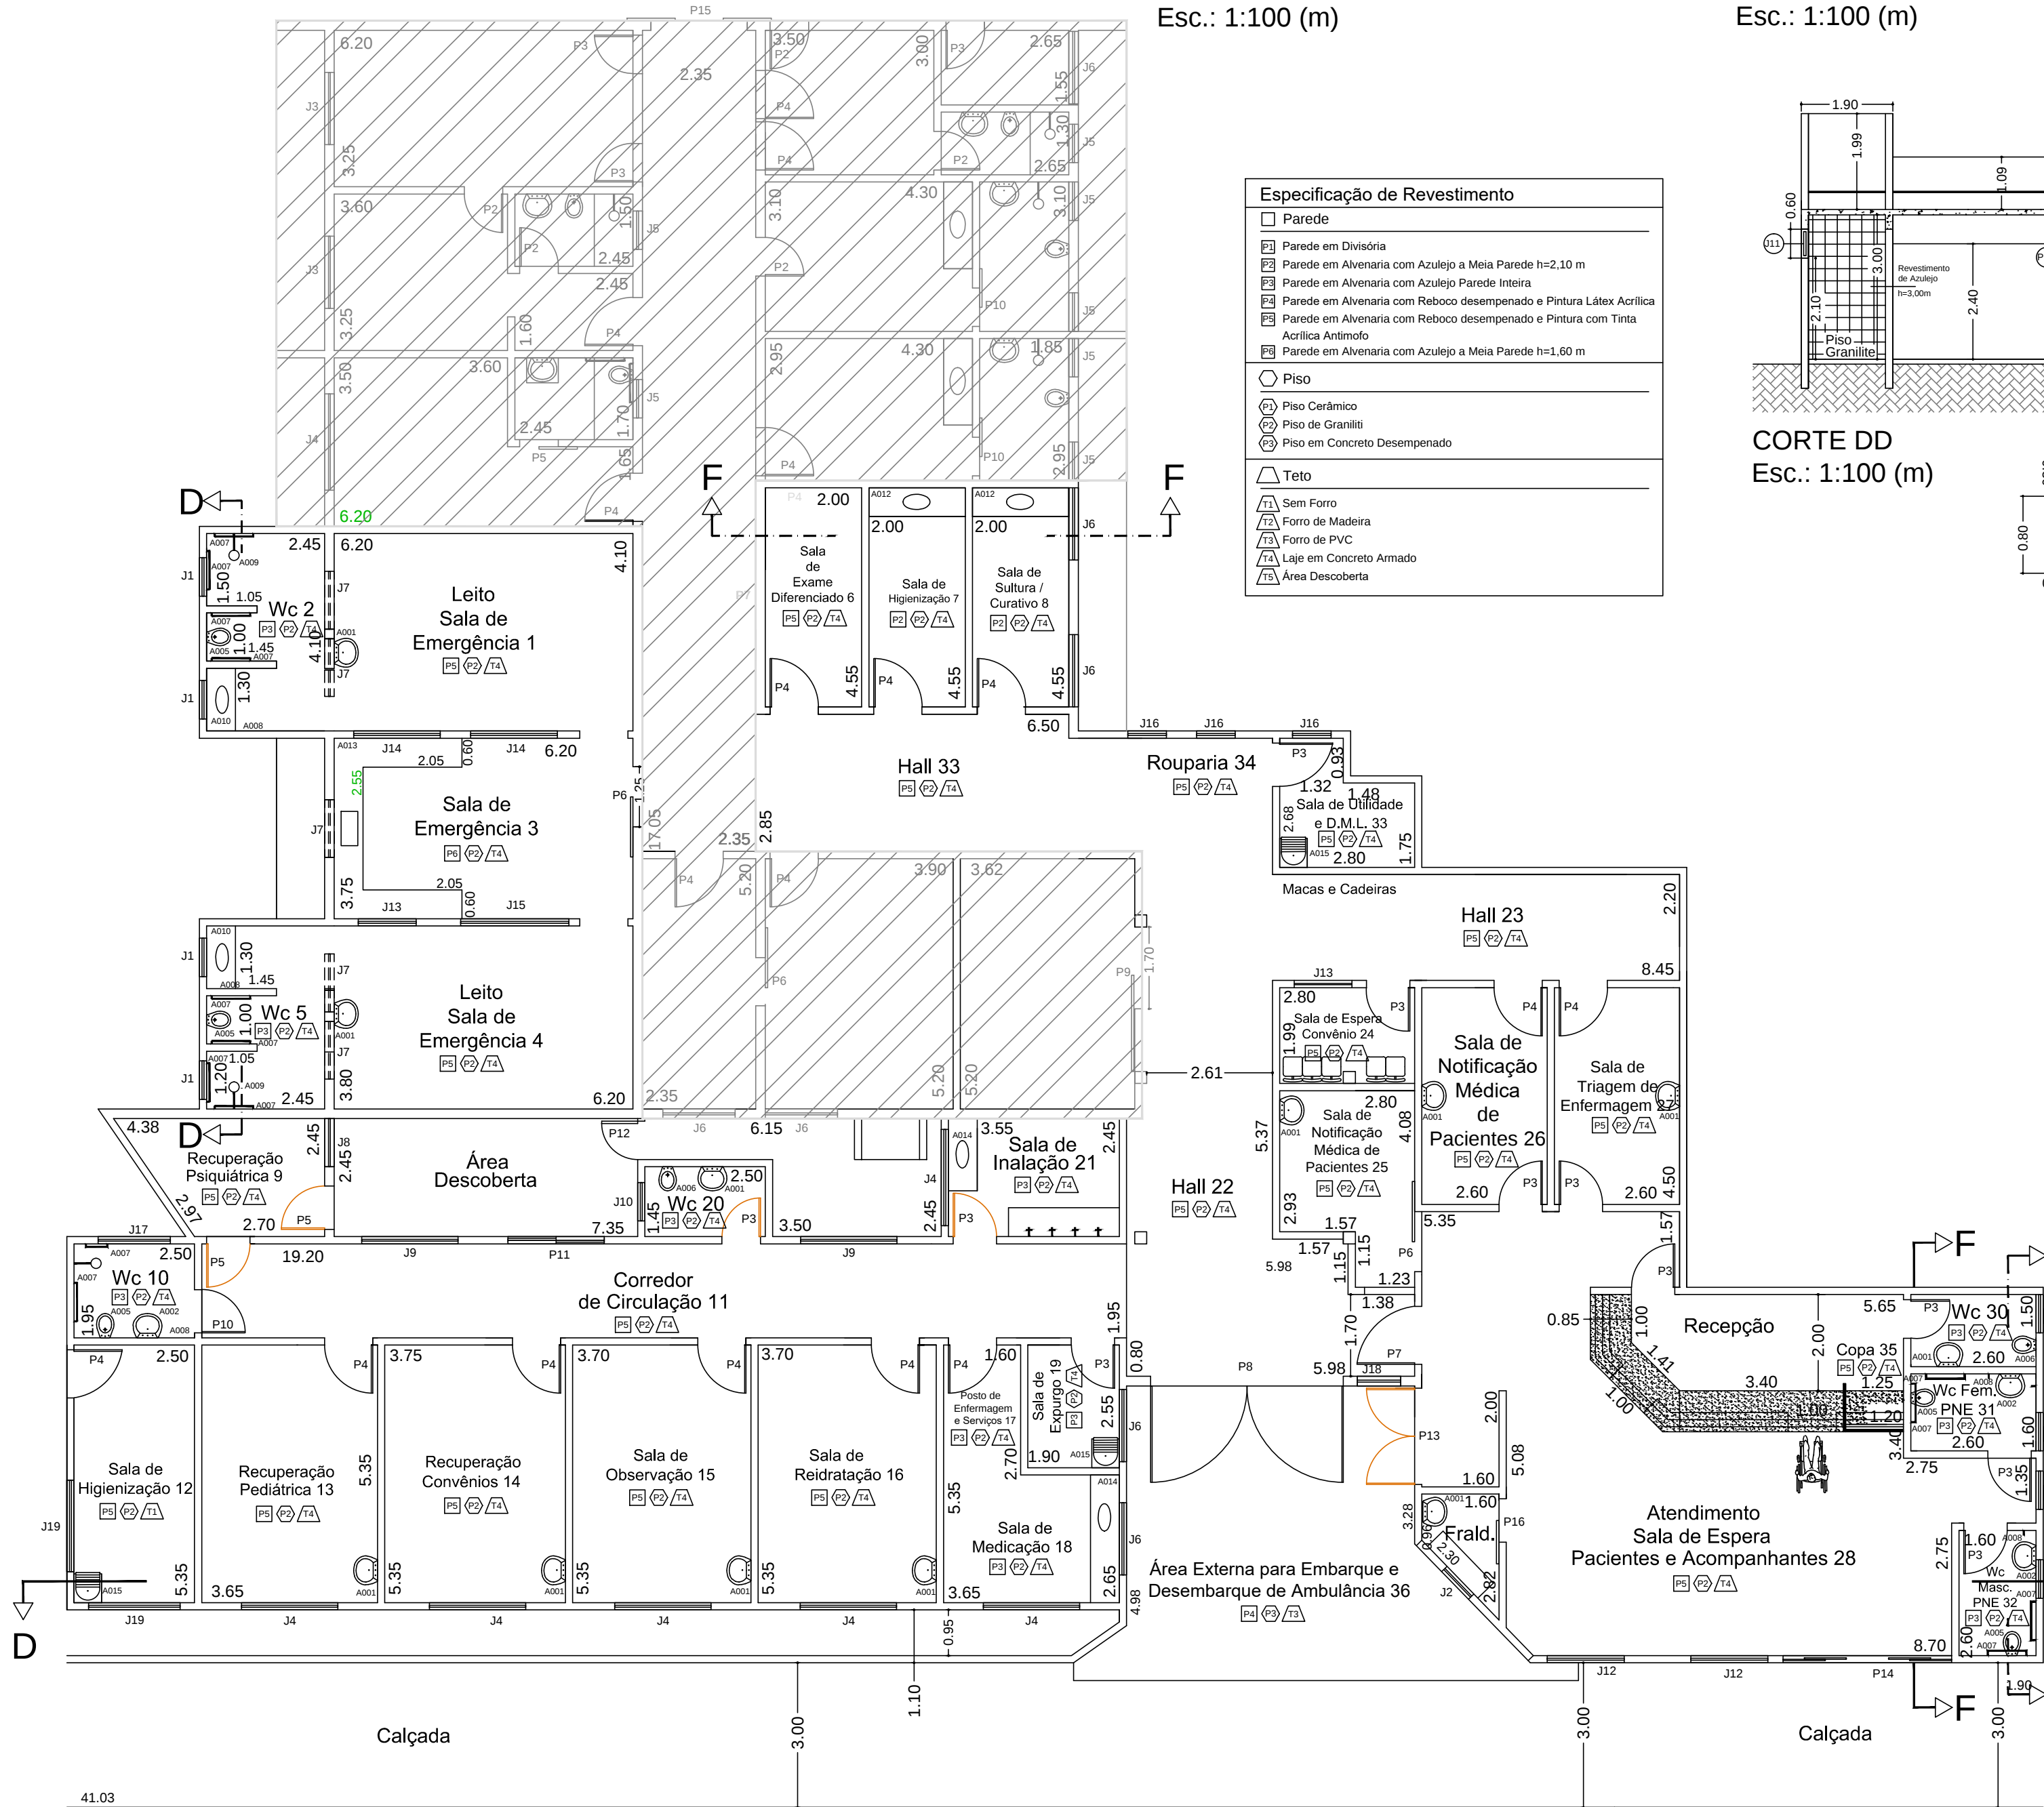

PLANTA ARQUITETÔNICA - Situação Final
Esc.: 1:100 (m)

PROJETO ARQUITETÔNICO		FOLHA: Arq. 05/07 ESC. INDICADAS										
Obra: Reforma de Unidade de Atenção Especializada em Saúde												
Proprietário: Irmandade da Santa Casa de Misericórdia de Presidente Epitácio CNPJ: 44.932.846/0001-35												
End: Rua Antônio Venâncio Lopes	Nº 9-42	Bairro: Vila Maria										
Cidade: Presidente Epitácio		Estado: SP										
SITUAÇÃO SEM ESCALA 		Declaração: Declaro que a aprovação do projeto não implica no reconhecimento do direito de propriedade do terreno por parte da prefeitura. Presidente Epitácio, 26 de Abril de 2.021.										
<table><tr><th colspan="2">Áreas (m2)</th></tr><tr><td>TERRENO</td><td>9.500,64</td></tr><tr><td>EXISTENTE</td><td>5.553,66</td></tr><tr><td>LIVRE</td><td>3.946,98</td></tr><tr><td>A REFORMAR</td><td>650,00</td></tr></table>		Áreas (m2)		TERRENO	9.500,64	EXISTENTE	5.553,66	LIVRE	3.946,98	A REFORMAR	650,00	Irmandade da Santa Casa de Misericórdia de Presidente Epitácio CNPJ: 44.932.846/0001-35 Provedor Sr. Danilo de Souza Espindola
Áreas (m2)												
TERRENO	9.500,64											
EXISTENTE	5.553,66											
LIVRE	3.946,98											
A REFORMAR	650,00											
Matrícula (INSS)		Engº Ranulfo Félix da Silva Júnior Autor e Responsável Técnico CREA 506.047.1957/S.P. ART nº 28027230201629302										
		Aprovação da (Prefeitura)										
Epieng Engenharia Ltda Rua Florianópolis, n. 4-13, Presidente Epitácio - SP Fone: (018)3281.3236 - (018)991097111												