




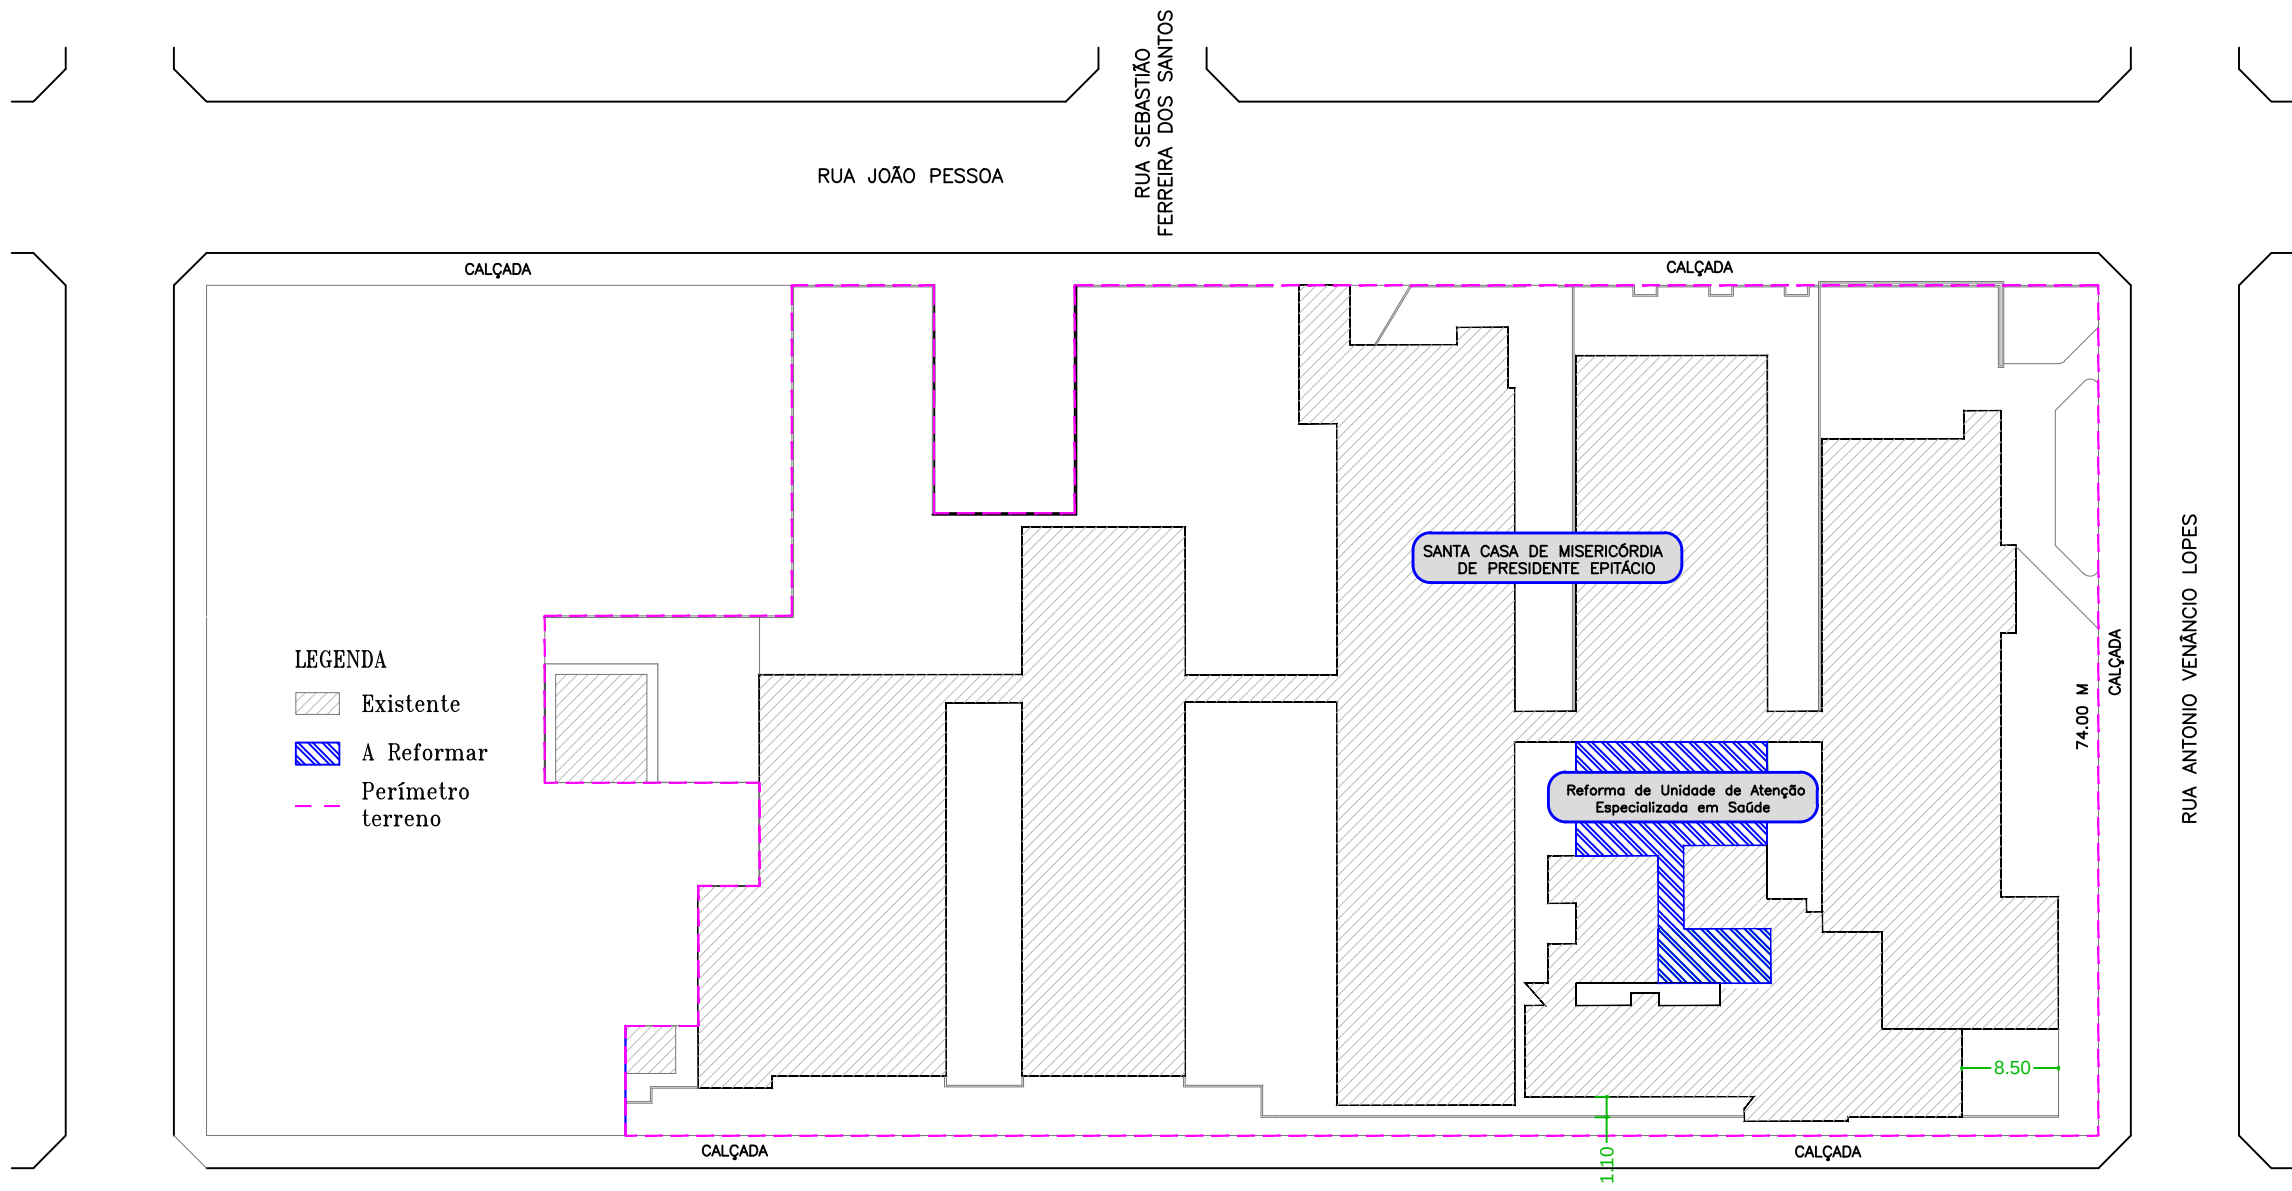

PLANTA DE LOCALIZAÇÃO E IMPLANTAÇÃO
Esc.: 1:500 (m)

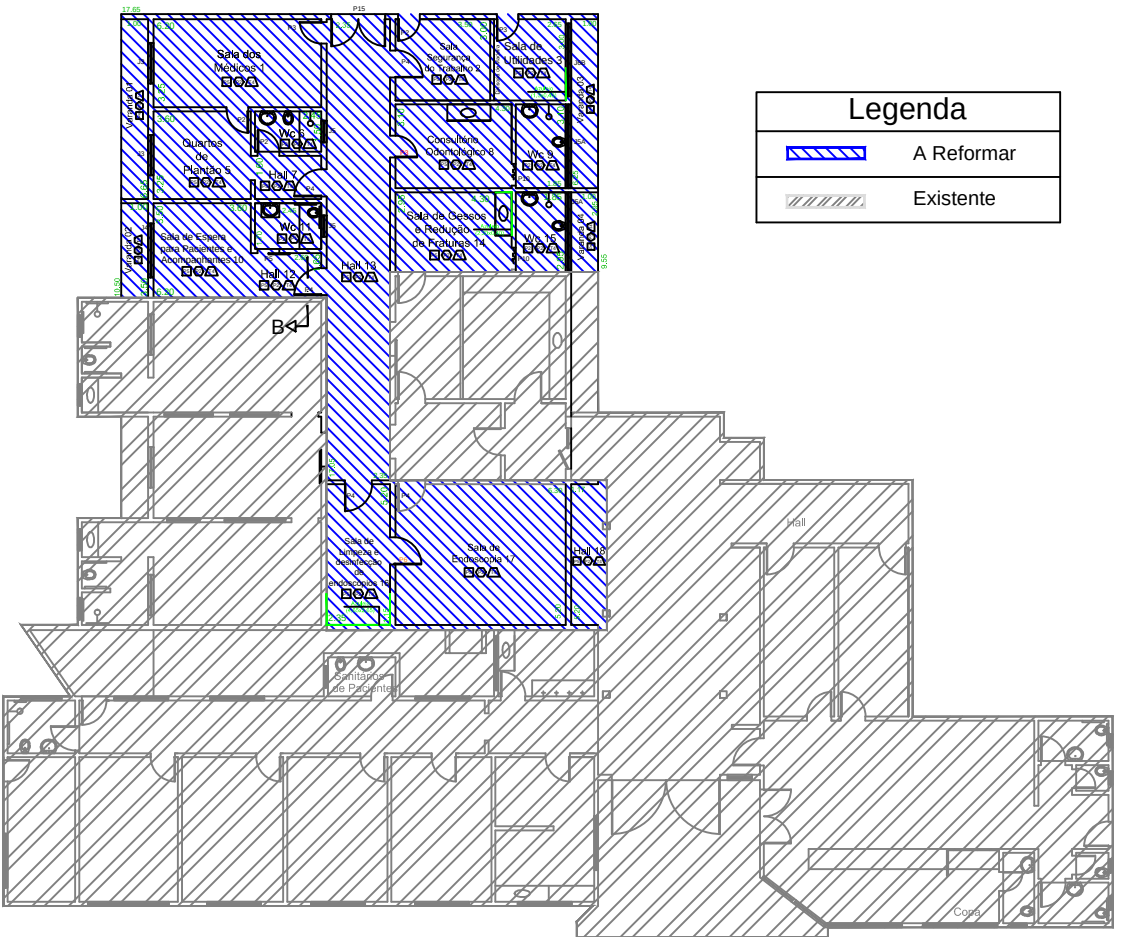

PLANTA ARQUITETÔNICA
Esc.: 1:200 (m)

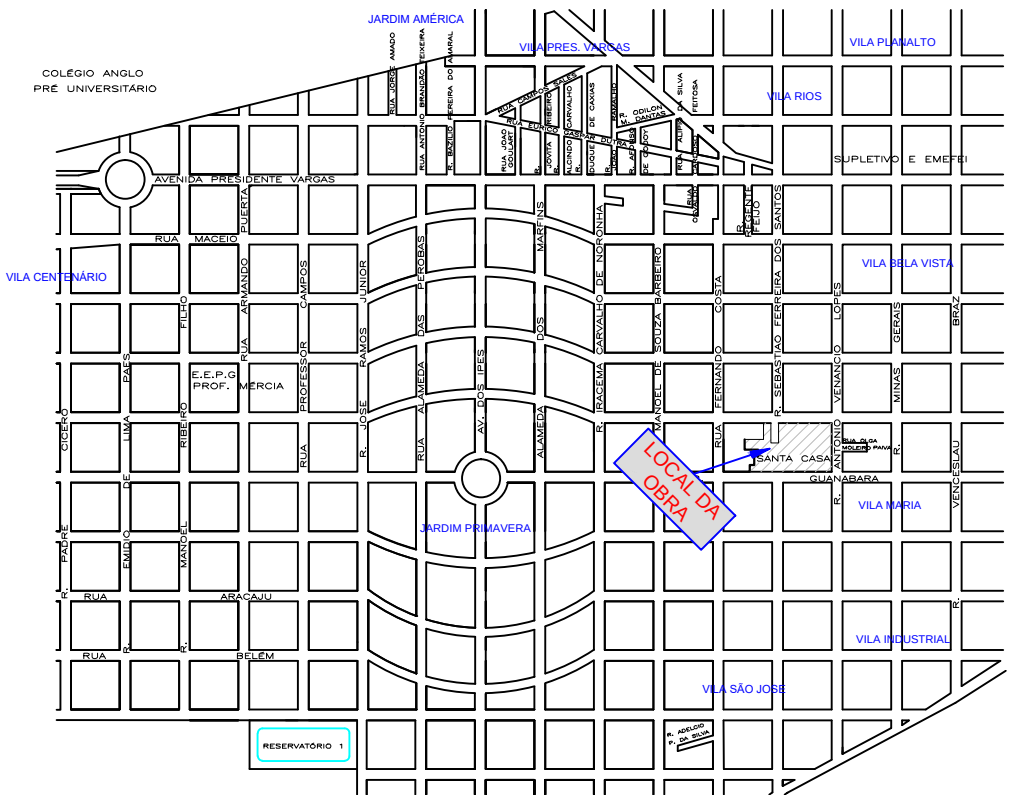

MAPA DA CIDADE
Esc.: 1:10.000 (m)

PROJETO ARQUITETÔNICO

FOLHA: Arq. 01/07
ESC. INDICADAS

Obra:

Reforma de Unidade de Atenção Especializada em Saúde

Proprietário:

Irmandade da Santa Casa de Misericórdia de Presidente Epitácio
CNPJ 44.932.846/0001-35

End:

Rua Antônio Venâncio Lopes

Nº

9-42

Bairro:

Vila Maria

Cidade:

Presidente Epitácio

Estado:

SP

SITUAÇÃO SEM ESCALA

Declaração:

Declaro que a aprovação do projeto não implica no reconhecimento do direito de propriedade do terreno por parte da prefeitura.
Presidente Epitácio, 07 de Dezembro de 2.021.

Áreas (m2)

TERRENO	9.500,64
EXISTENTE	5.553,06
LIVRE	3.946,98
A REFORMAR	250,00

Irmandade da Santa Casa de Misericórdia de Presidente Epitácio
CNPJ: 44.932.846/0001-35
Provedor
Sr. Danilo de Souza Espindola

Engº Ranulfo Félix da Silva Júnior
Autor e Responsável Técnico
CREA 508.047.1957/S.P.
CREA 28027230201629299

Matrícula (INSS)

Aprovação da (Prefeitura)

Epieng Engenharia Ltda
Rua Florianópolis, n. 4-13, Presidente Epitácio - SP
Fone: (018)3281.3236 - (018)991097111