



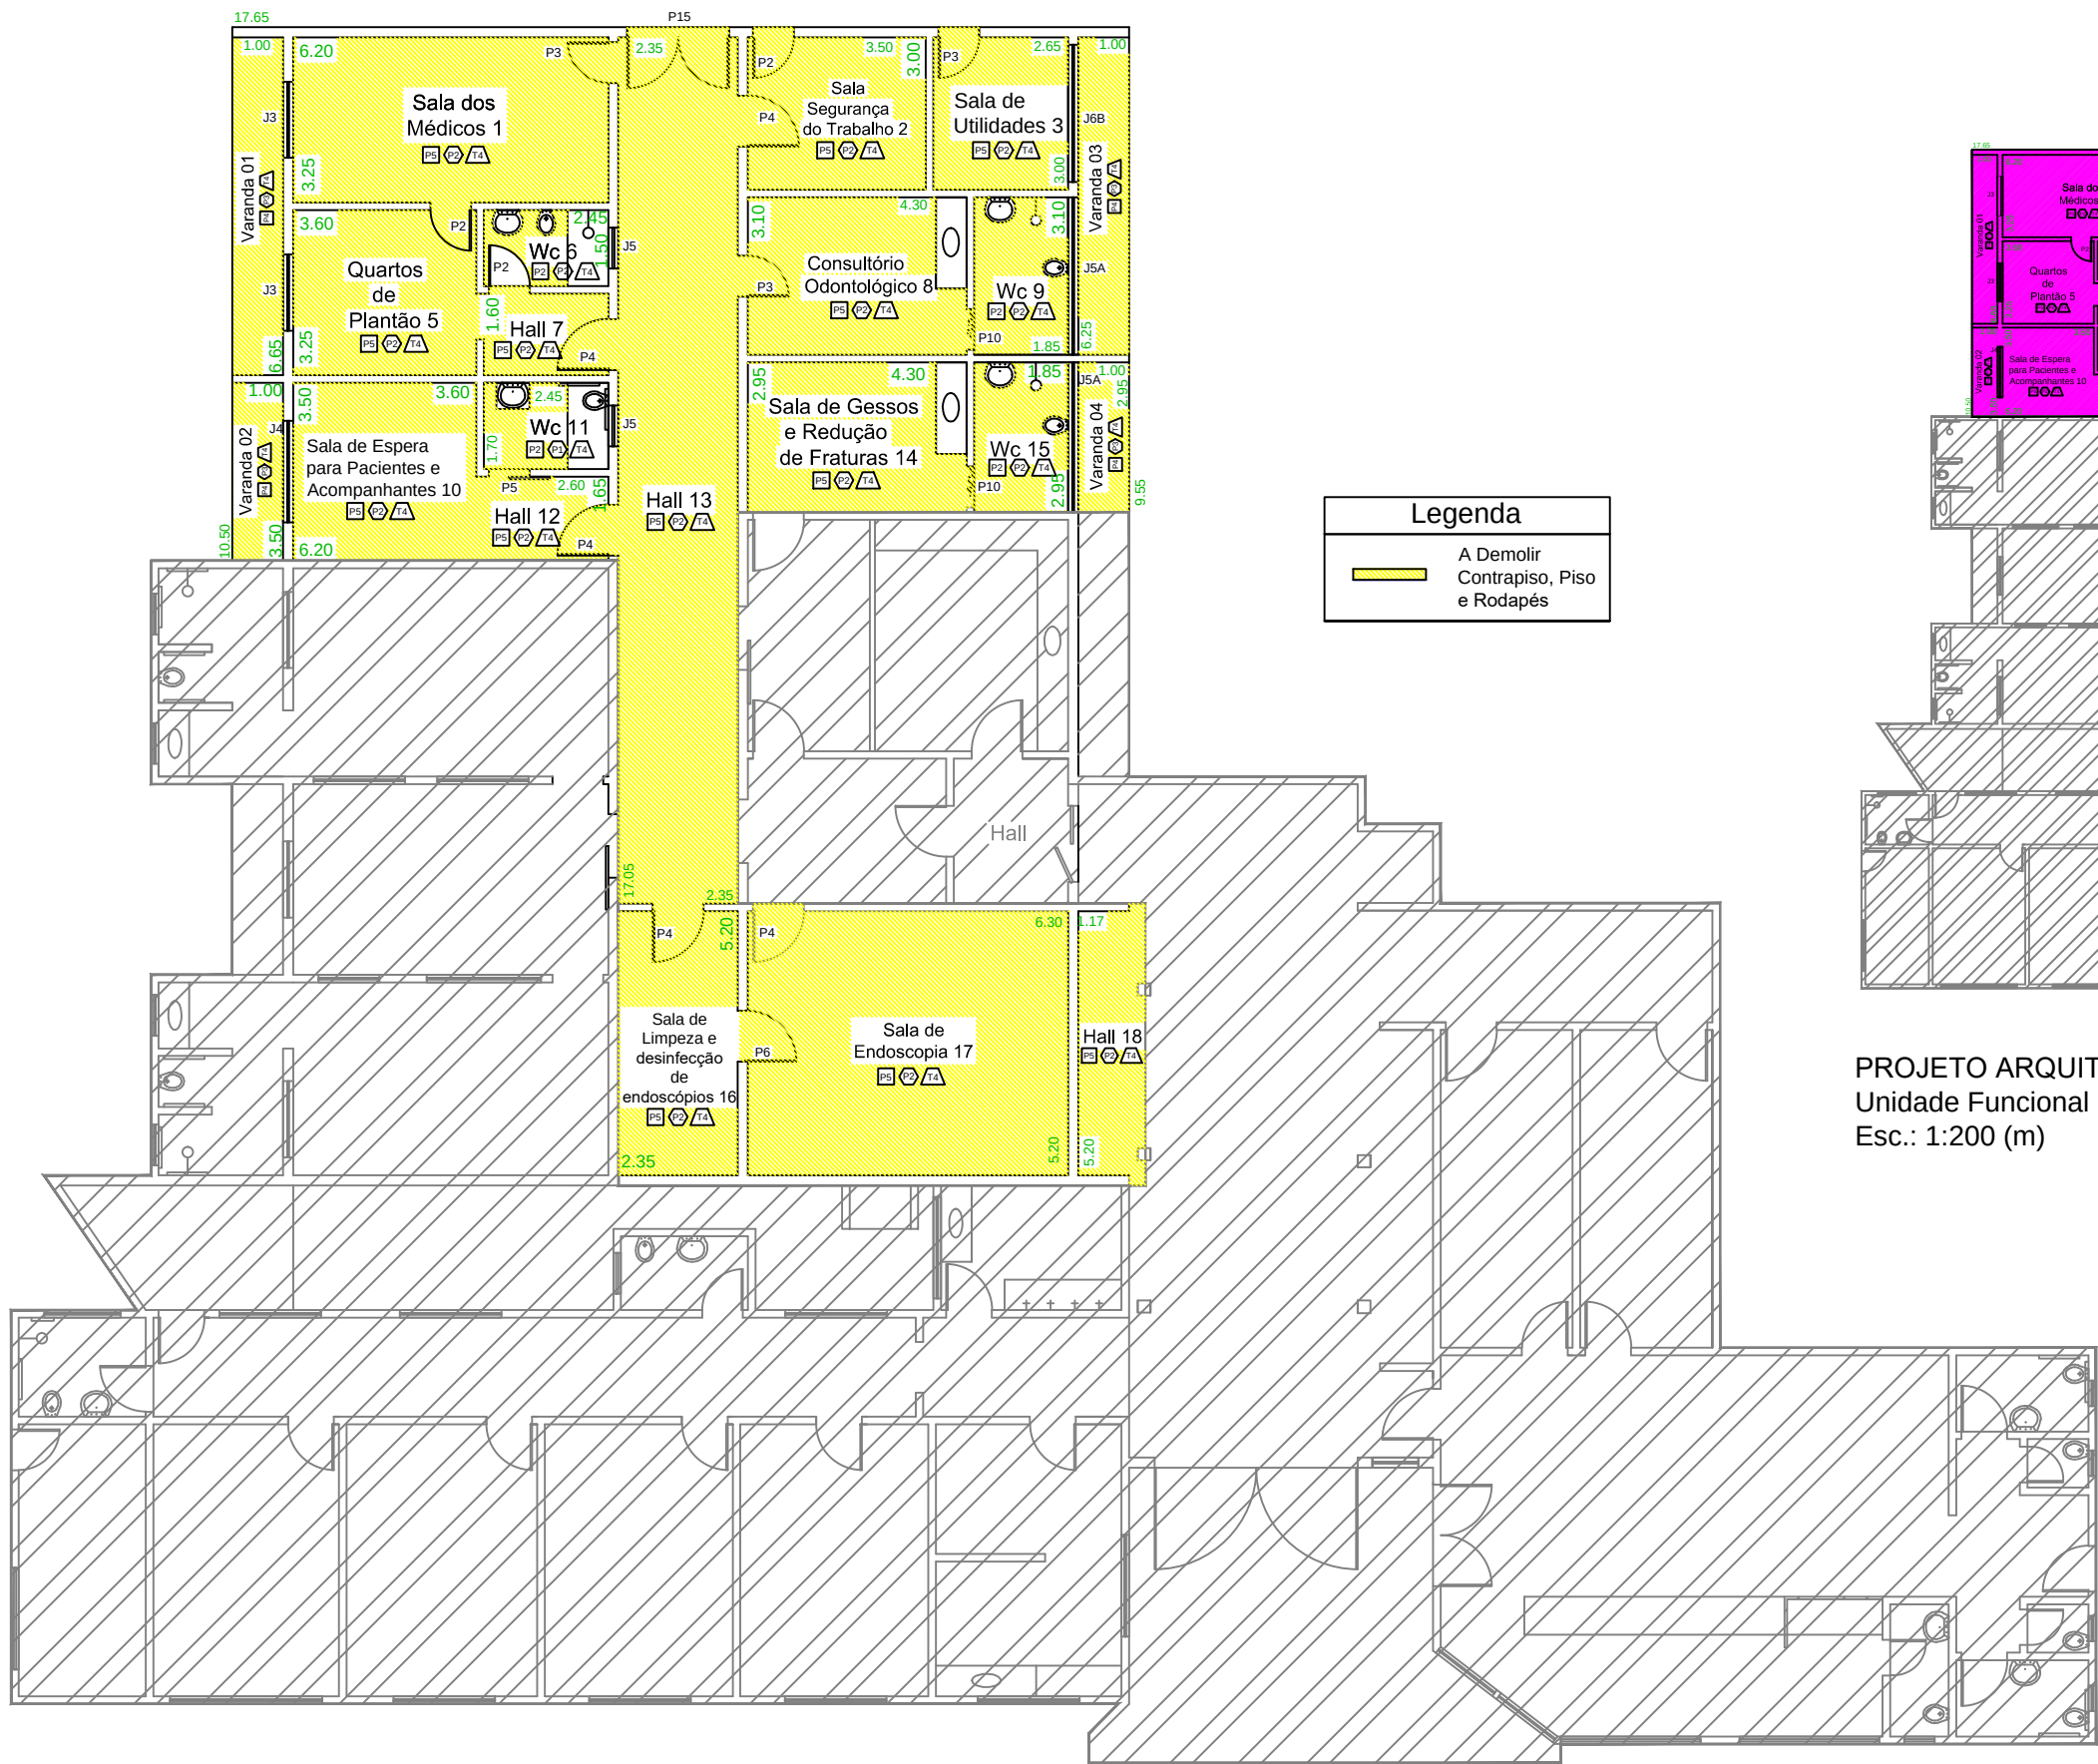

PLANTA BAIXA - CONTRAPISO, PISO E RODAPÉS
DEMOLIÇÃO PISO E CONTRAPISO
Esc.: 1:100 (m)

Legenda

A Demolir
Contrapiso, Piso
e Rodapés

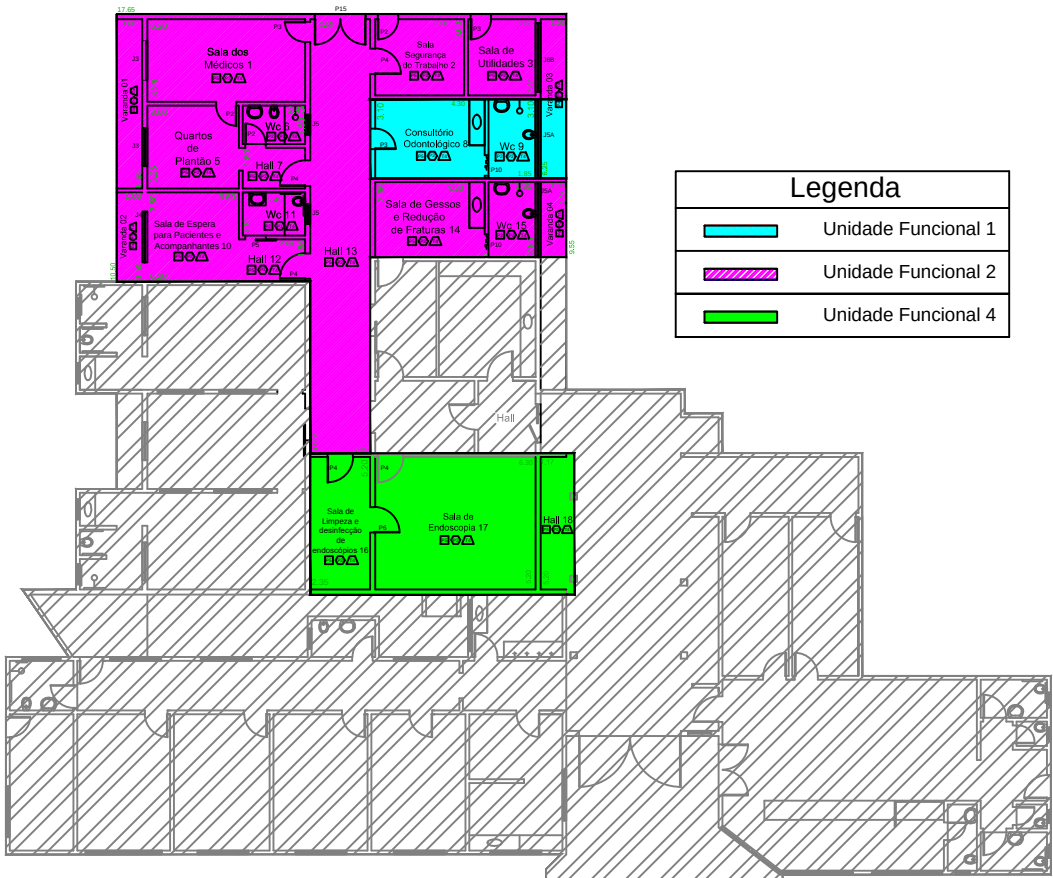

PROJETO ARQUITETÔNICO
Unidade Funcional 1, 2 e 4.
Esc.: 1:200 (m)

Legenda

Unidade Funcional 1

Unidade Funcional 2

Unidade Funcional 4

PROJETO ARQUITETÔNICO		FOLHA: Arq. 06/07 ESC. INDICADAS									
Obra: Reforma de Unidade de Atenção Especializada em Saúde											
Proprietário: Irmandade da Santa Casa de Misericórdia de Presidente Epitácio CNPJ: 44.932.846/0001-35											
End: Rua Antônio Venâncio Lopes	Nº 9-42	Bairro: Vila Maria									
Cidade: Presidente Epitácio		Estado: SP									
SITUAÇÃO SEM ESCALA		Declaração: Declaro que a aprovação do projeto não implica no reconhecimento do direito de propriedade do terreno por parte da prefeitura. Presidente Epitácio, 07 de Dezembro de 2.021.									
Áreas (m2) <table><tr><td>TERRENO</td><td>9.500,64</td></tr><tr><td>EXISTENTE</td><td>5.553,66</td></tr><tr><td>LIVRE</td><td>3.946,98</td></tr><tr><td>A REFORMAR</td><td>250,00</td></tr></table>		TERRENO	9.500,64	EXISTENTE	5.553,66	LIVRE	3.946,98	A REFORMAR	250,00	Irmandade da Santa Casa de Misericórdia de Presidente Epitácio CNPJ: 44.932.846/0001-35 Provedor Sr. Danilo de Souza Espindola	
TERRENO	9.500,64										
EXISTENTE	5.553,66										
LIVRE	3.946,98										
A REFORMAR	250,00										
Engº Ranulfo Félix da Silva Júnior Autor e Responsável Técnico CREA 506.047.1957/S.P. CREA 28027230201629299		Matrícula (INSS) Aprovação da (Prefeitura)									
Epieng Engenharia Ltda Rua Florianópolis, n. 4-13, Presidente Epitácio - SP Fone: (018)3281.3236 - (018)991097111											