



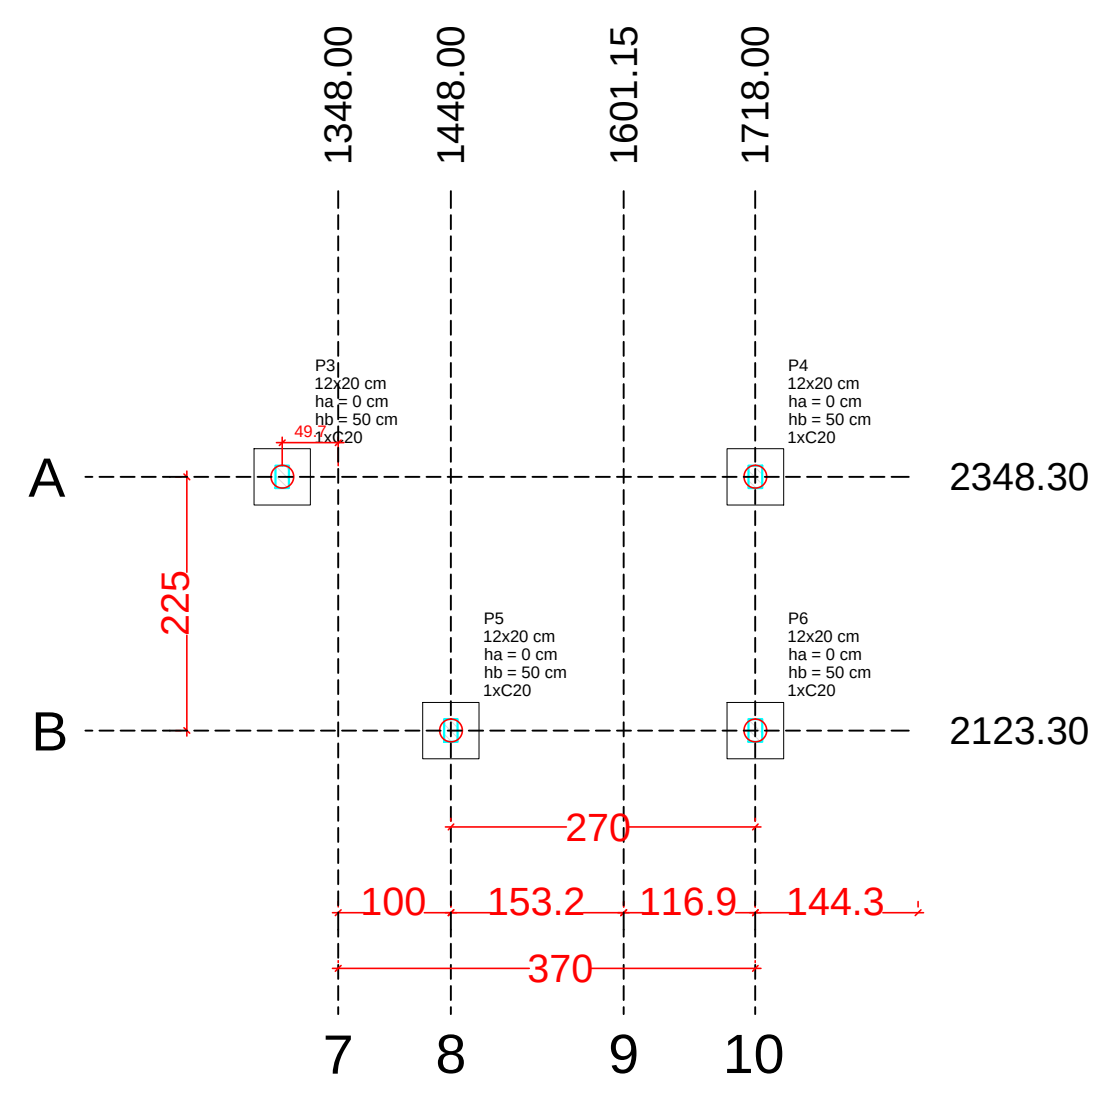

Planta de locação
escala 1:50


Forma do pavimento Baldrame (Nível 0)
escala 1:50

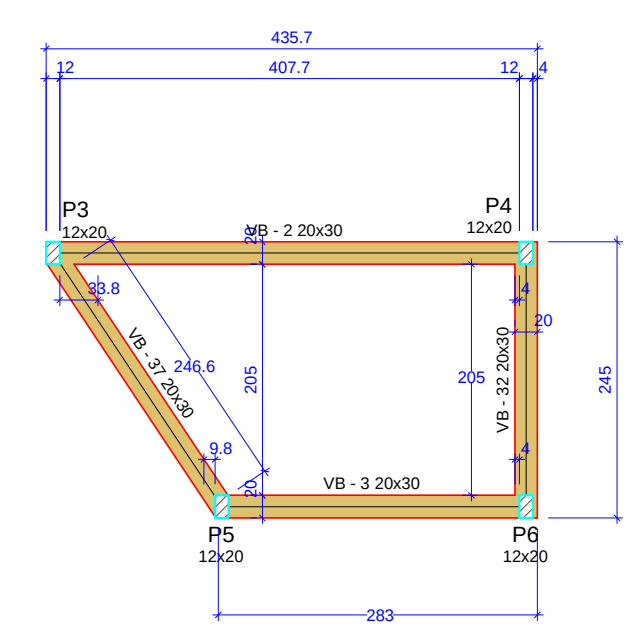

Características dos materiais	
fck (kgf/cm²)	Ecs (kgf/cm²)
250	241500

Legenda das vigas e paredes	
	Viga

Forma do pavimento Respaldo (Nível 340)
escala 1:50

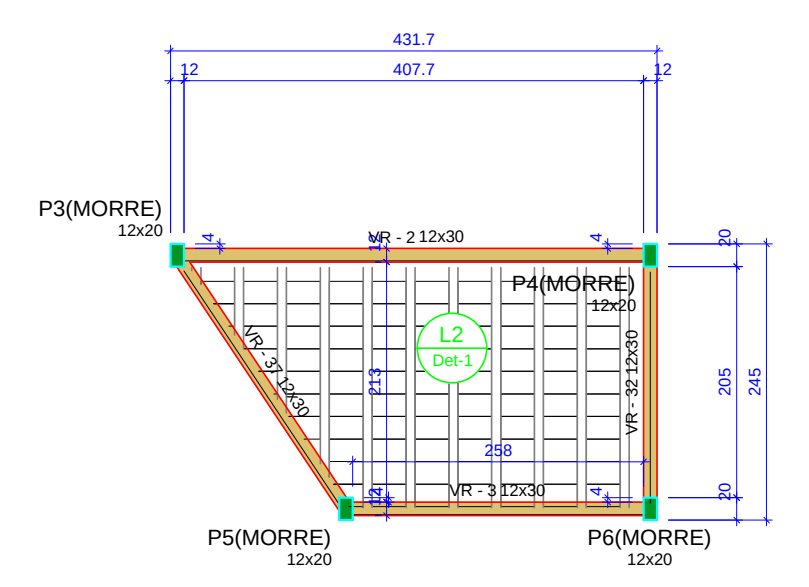

PROJETO ESTRUTURAL		FOLHA: 03/06
Obra:	Reforma de Unid. de At. Especializada em Saúde	
Local:	Rua Antônio Venâncio Lopes, 9-42.	
Proprietário:	Irm. da Santa Casa de Miser. de Pres. Epitácio	
Assunto:	Locação, Forma Baldrame e Respaldo (Recuperação Psiquiátrica)	
Área Total: 650,00m2	DATA: Abril/2.021	ESCALA APROX.:
	ENGº RANULFO FÉLIX DA SILVA JÚNIOR	
	C.R.E.A. 5060471957/D ART nº 28027230201629302	

FONE: (018)991097111