

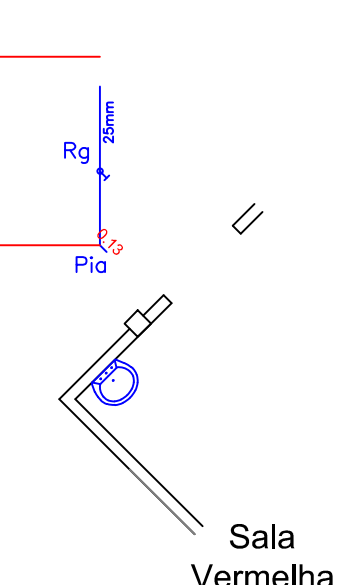
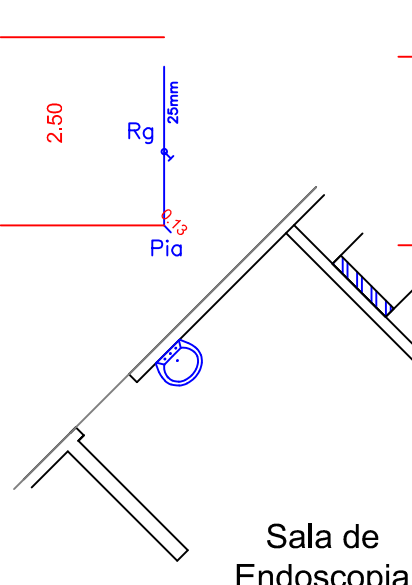
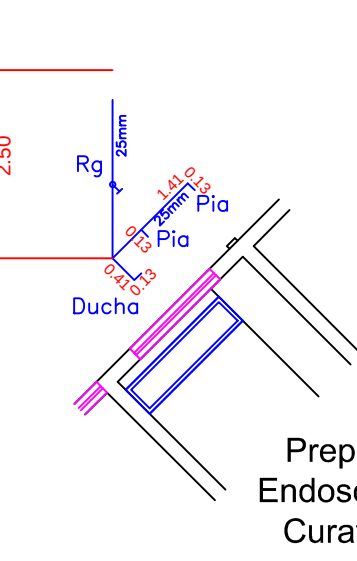
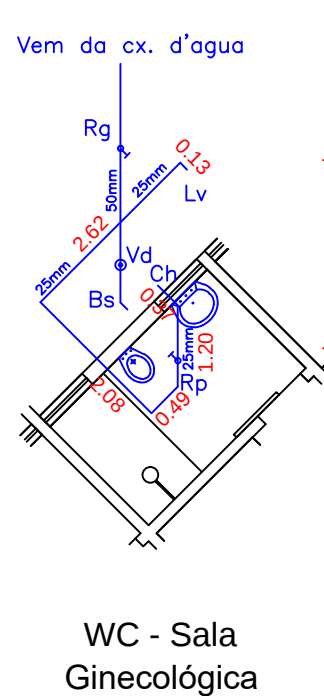
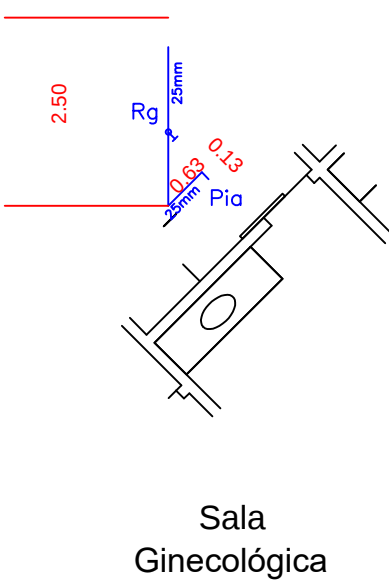
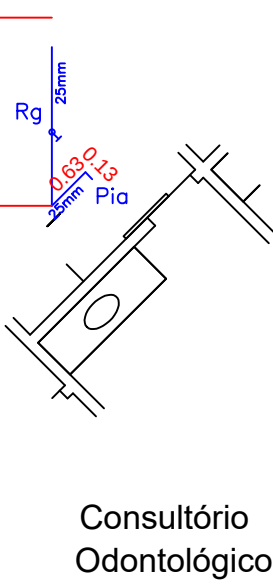
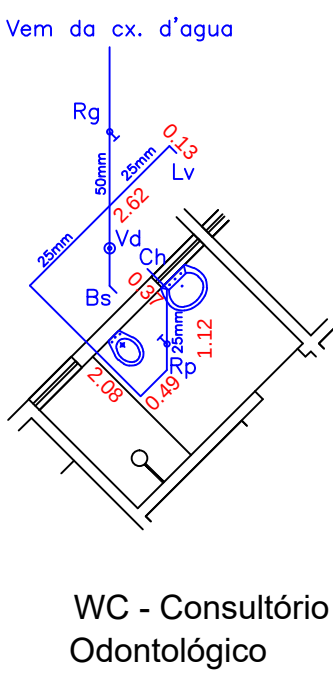
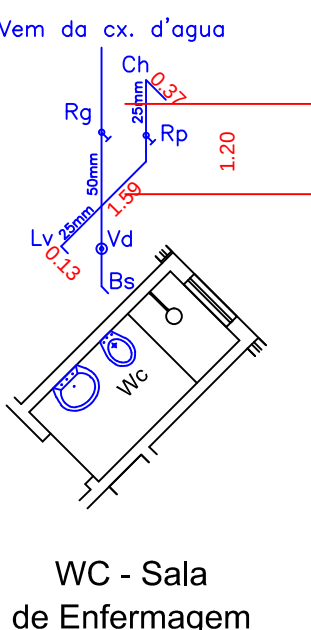
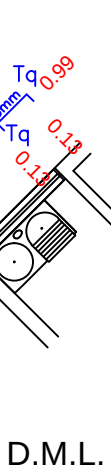
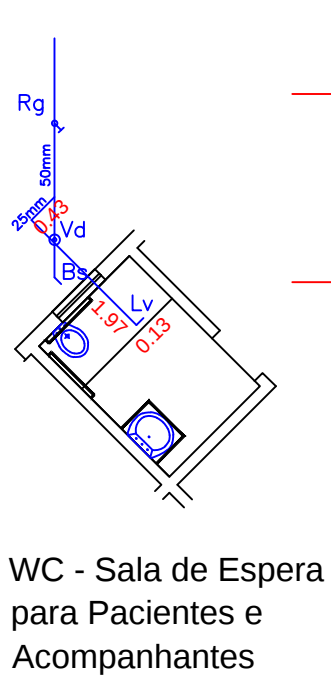


Esquema da Caixa d'Água
Escala: s/escala

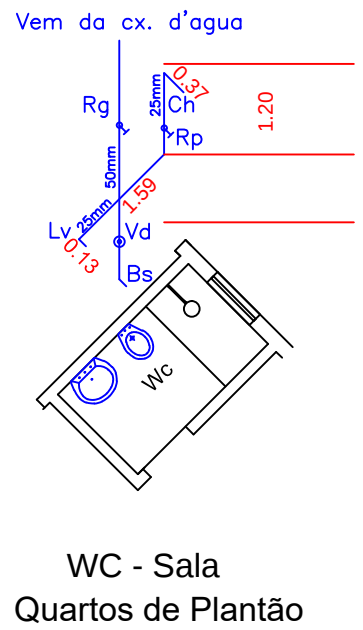

Perspectiva Isométrica
Escala: 1/100

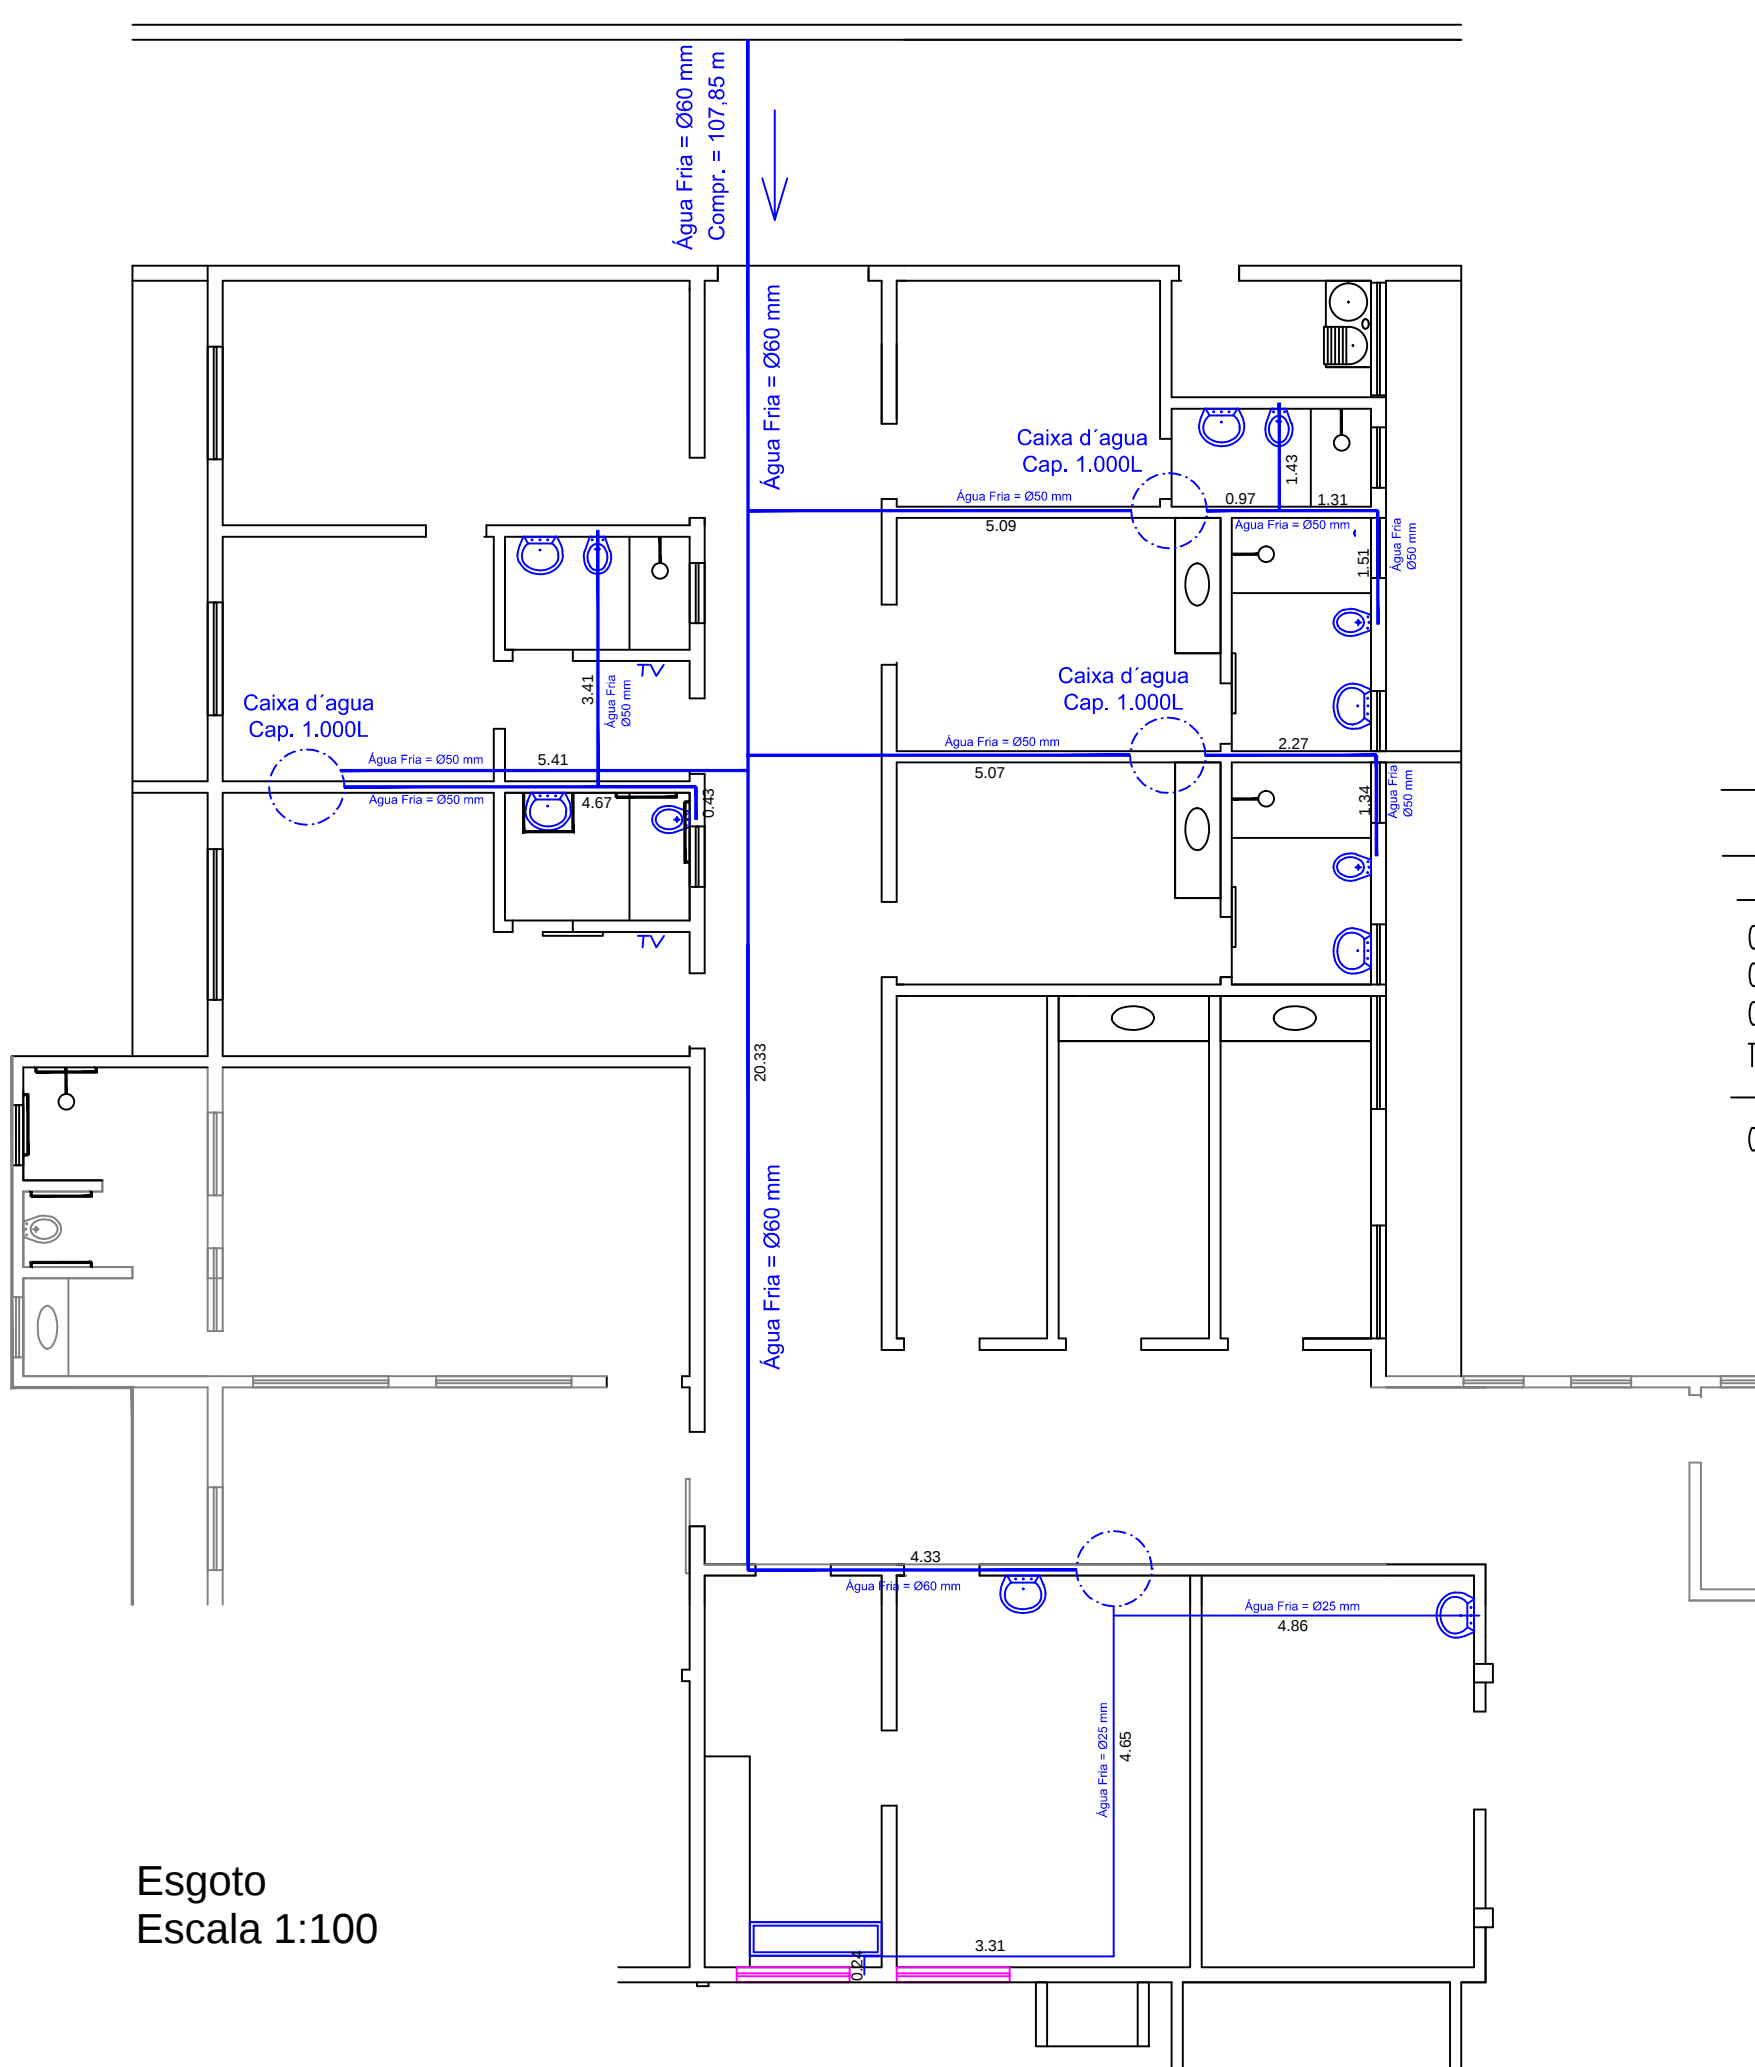

LEGENDA DE ESGOTO

- TUBO DE P.V.C.
- C.G. CAIXA DE COROURA
- C.I. CAIXA DE INSPEÇÃO
- C.S. CAIXA SIFONADA
- T.V. TUBO DE VENTILAÇÃO

Obs: Diâmetro em Milímetros

TUBO PVC SOLDÁVEL 25 MM - ÁGUA FRIA					
WC 6	C= 1,59+1,2+0,37+0,13		=		3,29 m
WC 11	C= 0,43+1,97+0,13		=		2,53 m
DML 3	C= 2,48+2,5+0,99+1,3+0,13		=		6,23 m
WC 4	C= 0,13+1,59+0,37+1,2		=		3,29 m
WC 9	C= 0,13+2,62+2,08+0,49+1,2+0,37		=		6,89 m
Consultório Odont. 8	C= 0,98+2,5+0,63+0,13		=		4,24 m
WC 15	C= 0,13+2,62+2,08+0,49+1,2+0,37		=		6,89 m
Sala Ginecológica 14	C= 0,98+2,5+0,63+0,13		=		4,24 m
Sala de Limp.					
Endoscopia 16	C= 4,65+3,31+0,24+0,13+1,41+1,13		=		12,78 m
Sala de Endoscopia 17	C= 2,5+1,3		=		2,63 m
Sala Vermelha 18	C= 4,86+2,5+1,3		=		7,49 m
Torneira Jardim	C= 5,09+2,5+0,13		=		7,72 m
				1.7.4.	C= 68,22 m
TUBO PVC SOLDÁVEL 50 MM - ÁGUA FRIA					
RAMAL ATÉ CAIXA D'ÁGUA	C= 5,41+5,09+5,07		=		15,57 m
WC 6	C= 3,41+2,5		=		5,91 m
WC 11	C= 4,67+0,43+2,5		=		7,60 m
WC 4	C= 0,97+1,43+2,5		=		4,90 m
WC 9	C= 1,31+1,51+2,5		=		5,32 m
WC 15	C= 2,27+1,34+2,5		=		6,11 m
				1.7.5.	C= 45,41 m
TUBO PVC SOLDÁVEL 60 MM - ÁGUA FRIA					
RAMAL CAIXA D'ÁGUA ATÉ PRÉDIO			=		132,51 m
C = 107,85+20,33+4,33 =				1.7.6.	C= 132,51 m

PROJETO ÁGUA FRIA

FOLHA: 01/01
ESC. INDICADAS

Obra: Reforma de Unidade de Atenção Especializada em Saúde

Proprietário: Irmandade da Santa Casa de Misericórdia de Presidente Epitácio
CNPJ: 44.932.846/0001-35

End: Rua Antônio Venâncio Lopes

Nº 9-42

Bairro: Vila Maria

Cidade: Presidente Epitácio

Estado: SP

SITUAÇÃO SEM ESCALA

Declaração:

Declaro que a aprovação do projeto não implica no reconhecimento do direito de propriedade do terreno por parte da prefeitura.

Presidente Epitácio, 07 de Dezembro 2.021.

Áreas (m2)

TERRENO	9.500,64
EXISTENTE	5.553,66
LIVRE	3.946,98
A REFORMAR	250,00

Irmandade da Santa Casa de Misericórdia de Presidente Epitácio
CNPJ: 44.932.846/0001-35

Provedor
Sr. Danilo de Souza Espindola

Engº Ranulfo Félix da Silva Júnior
Autor e Responsável Técnico
CREA 506.047.1957/S.P.
CREA 28027230201629299

Matrícula (INSS)

Aprovação da (Prefeitura)

Epieng Engenharia Ltda
Rua Florianópolis, n. 4-13, Presidente Epitácio - SP
Fone: (018)3281.3236 - (018)991097111