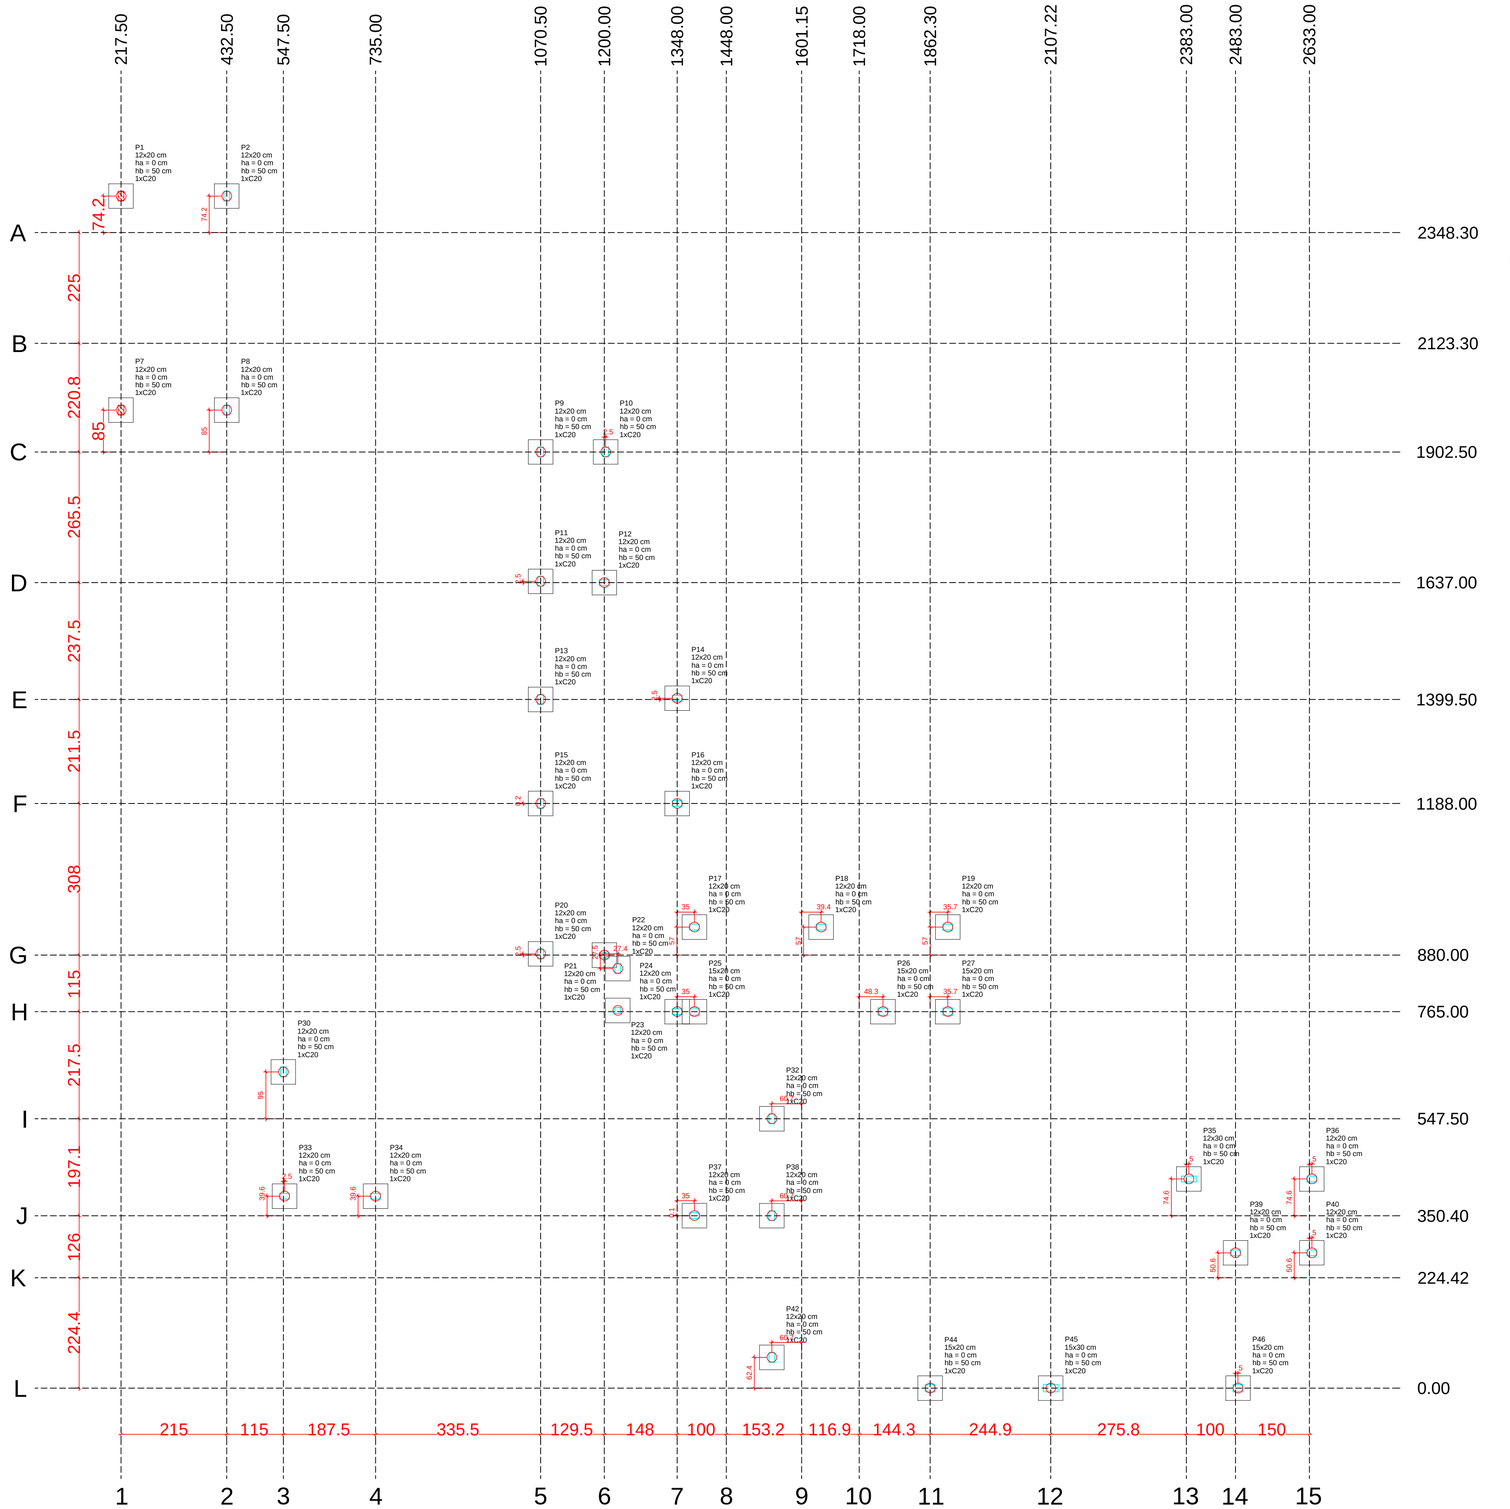

Planta de locação
escala 1:50

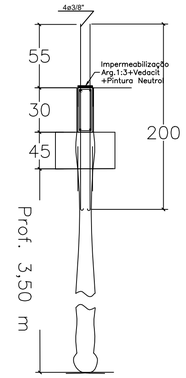

Observação:
Arranques do Pilares ferro 4ø3/8" – QUANT. 42

Todas as brocas terão ferro 4Ø3/8", exceto os pilares P3, P4, P25 e P35.

Arranques dos Pilares ferro 6ø3/8" – QUANT. 04

P3=P4=P25=P35

B1=B2=B3=B4=B5=B6=B7=B8=B9=B10=B11=B12
=B13=B14=B15=B16=B17=B18=B19=B20=B21
=B22=B23=B24=B25=B26=B27=B30=B32=B33=B34
=B35=B36=B37=B38=B39=B40=B42=B44=B45
=B46
1xC20

PLANTA
ESC 1:25

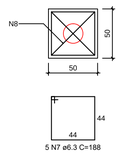

CORTE
ESC 1:25

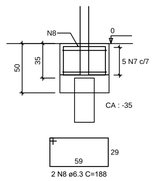

RESUMO DO AÇO - BROCAS

AÇO	DIAM (mm)	C.TOTAL (m)	PESO (kg)
CA50	10.0	328	202.4
CA60	5.0	360.8	55.6

(kg)	
CA50	202.4
CA60	55.6

Volume de concreto (C-20) = 3.86m³

C.TOTAL		
Nome	ø3/8"	Quantidade
C20	10.30	42

RESUMO DO AÇO - BLOCO

AÇO	DIAM (mm)	C.TOTAL (m)	PESO + 10% (kg)
CA50	6.3	539.4	133.8

(kg)	
CA50	133.8

Volume de concreto (C-30) = 5.13 m³
Área de forma = 41.00 m²

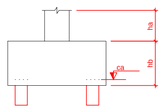

Legenda dos blocos
escala 1:25

OBS:
Os Blocos B28-B29-B31-B41-B43
não existem.

RANULFO FELIX DA SILVA
JUNIOR:16753978801

Assinado de forma digital por RANULFO FELIX DA SILVA JUNIOR:16753978801
Dados: 2021.12.16 10:57:49 -03'00'

DANILO DE SOUZA
ESPINDOLA:92660
738815

Assinado de forma digital
por DANILO DE SOUZA
ESPINDOLA:92660738815
Dados: 2021.12.21
14:01:49 -02'00'

PROJETO ESTRUTURAL	FOLHA: 01/06
Obra:	Reforma de Unid. de At. Especializada em Saúde
Local:	Rua Antônio Venâncio Lopes, 9–42.
Proprietário:	Irm. da Santa Casa de Miser. de Pres. Epitácio
Assunto:	Locação, Brocas e Blocos
Área Total: 650,00m2	DATA: Abril/2.021 ESCALA APROX.:

ENG° RANULFO FÉLIX DA SILVA JÚNIOR
C.R.E.A. 50604719 57/D ART n° 28027230201629302

FONE: (018)991097111