



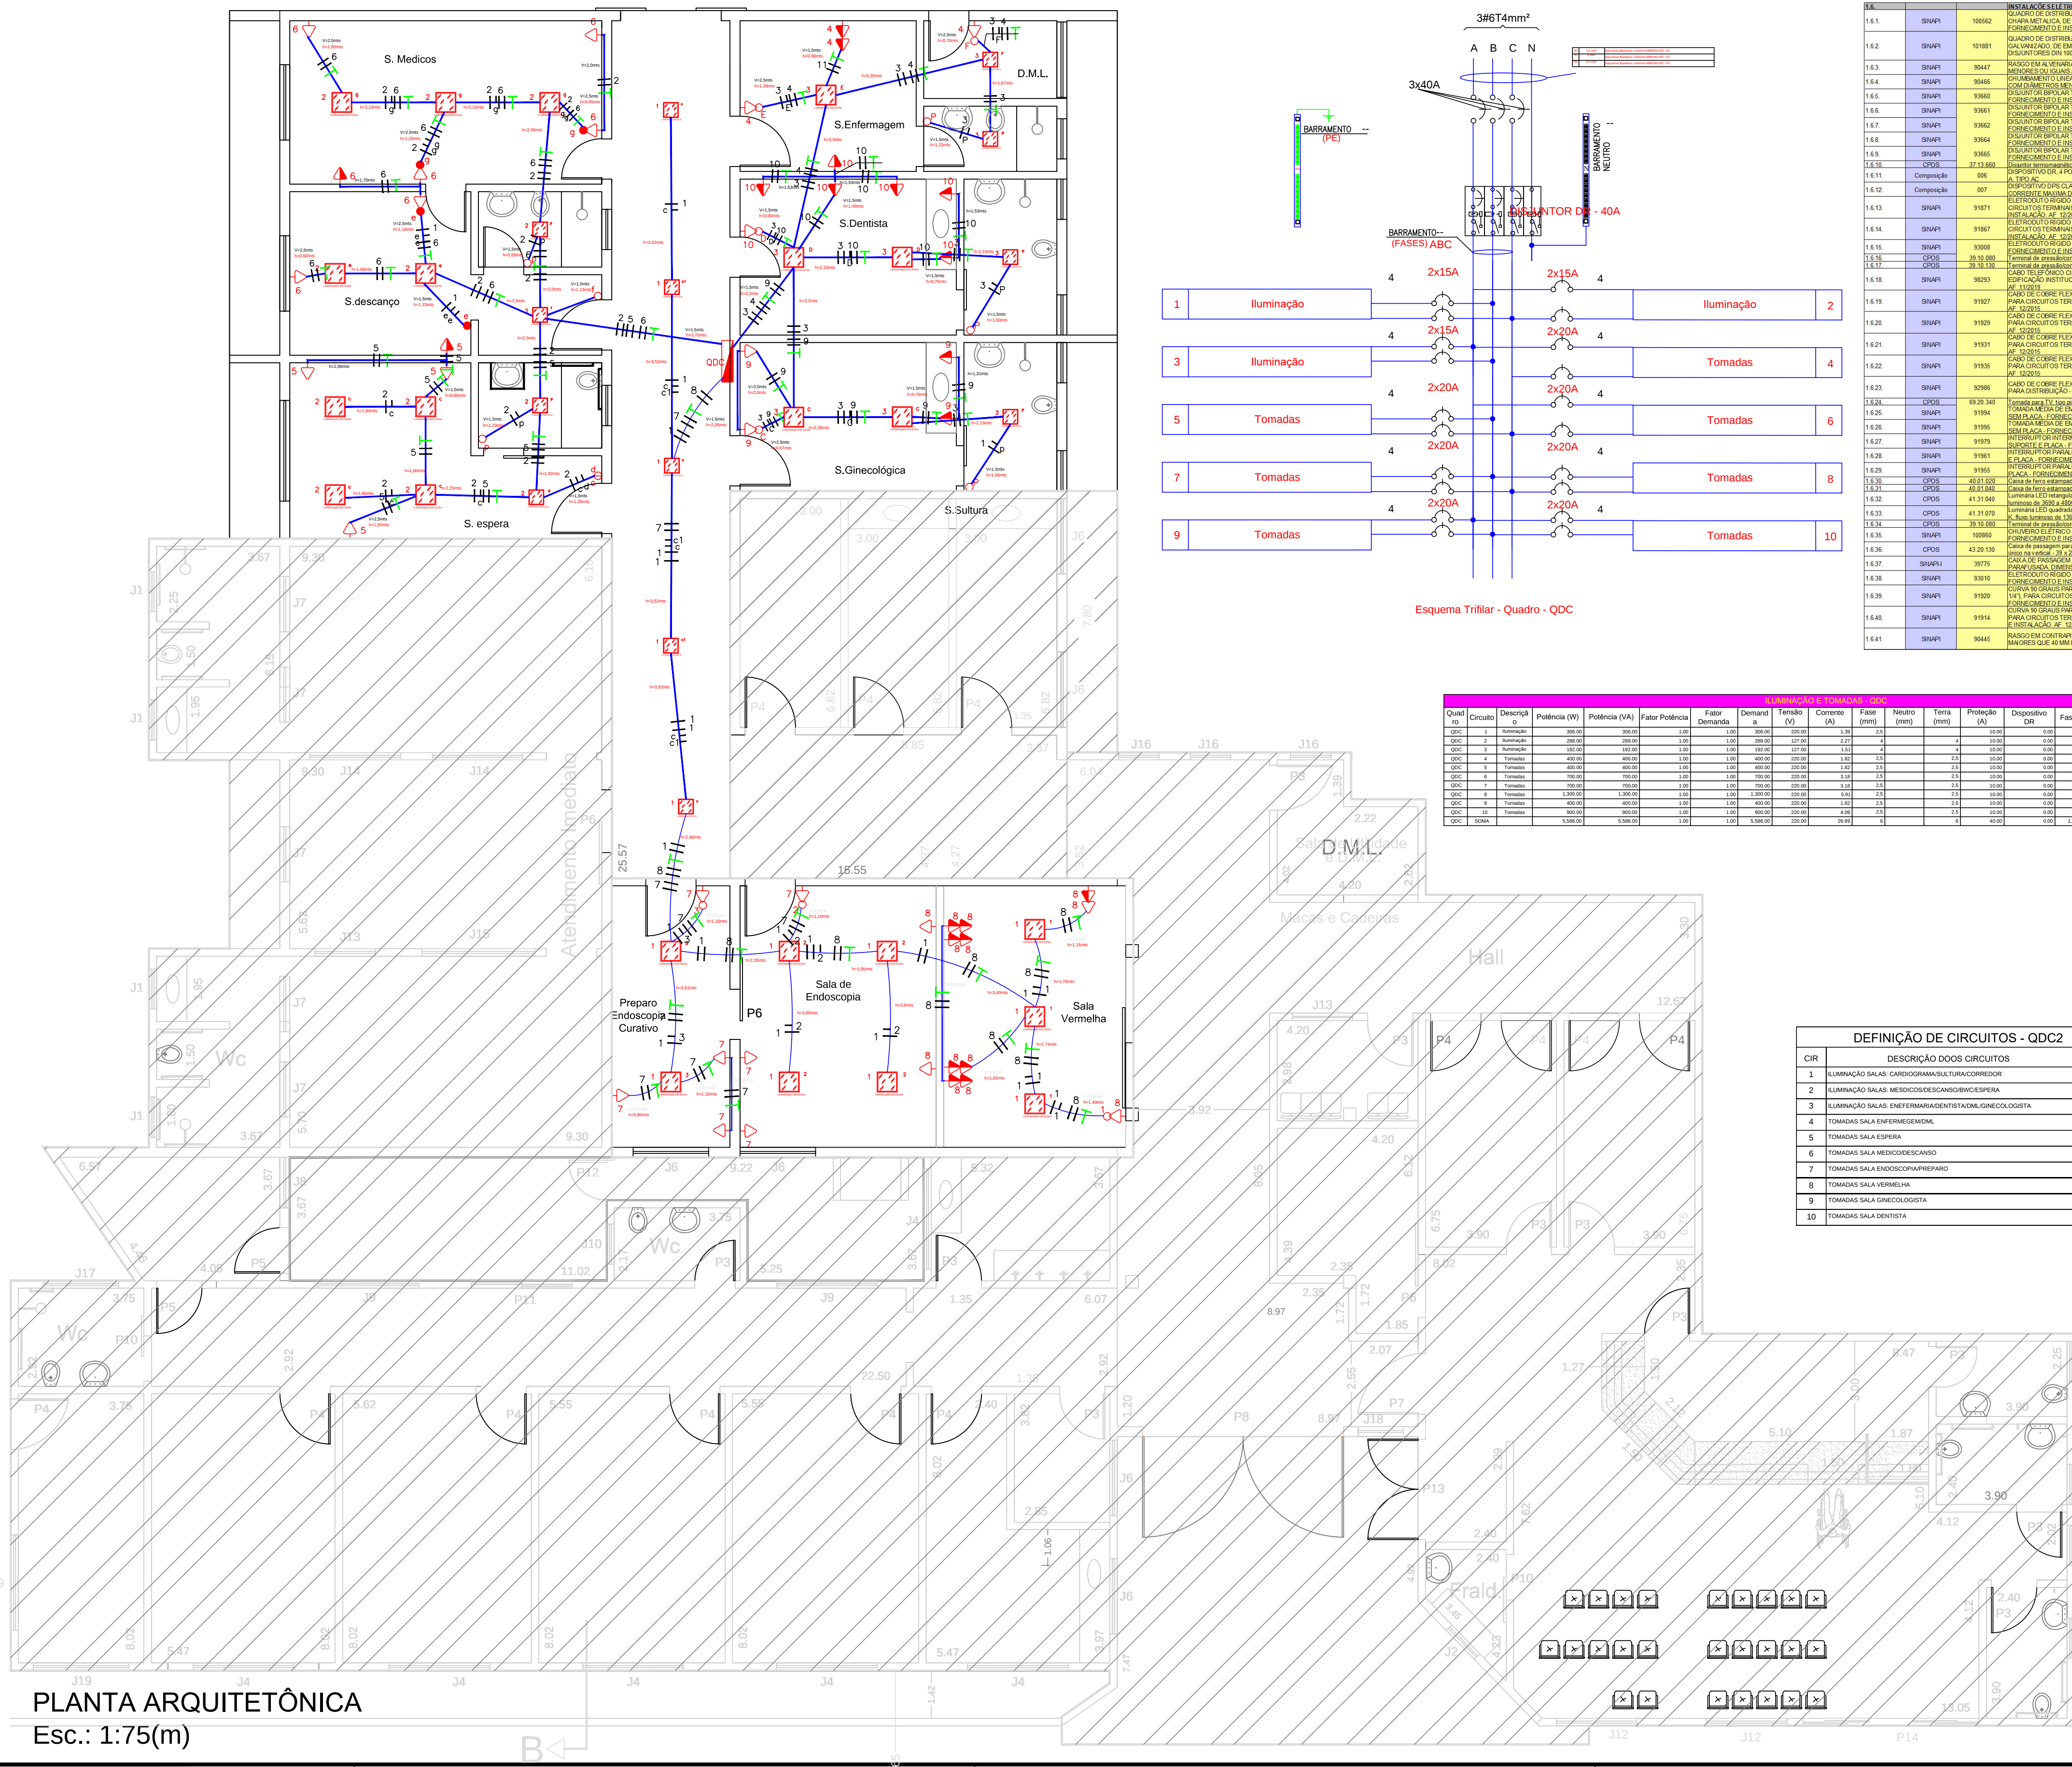

PLANTA ARQUITETÔNICA
Esc.: 1:75(m)

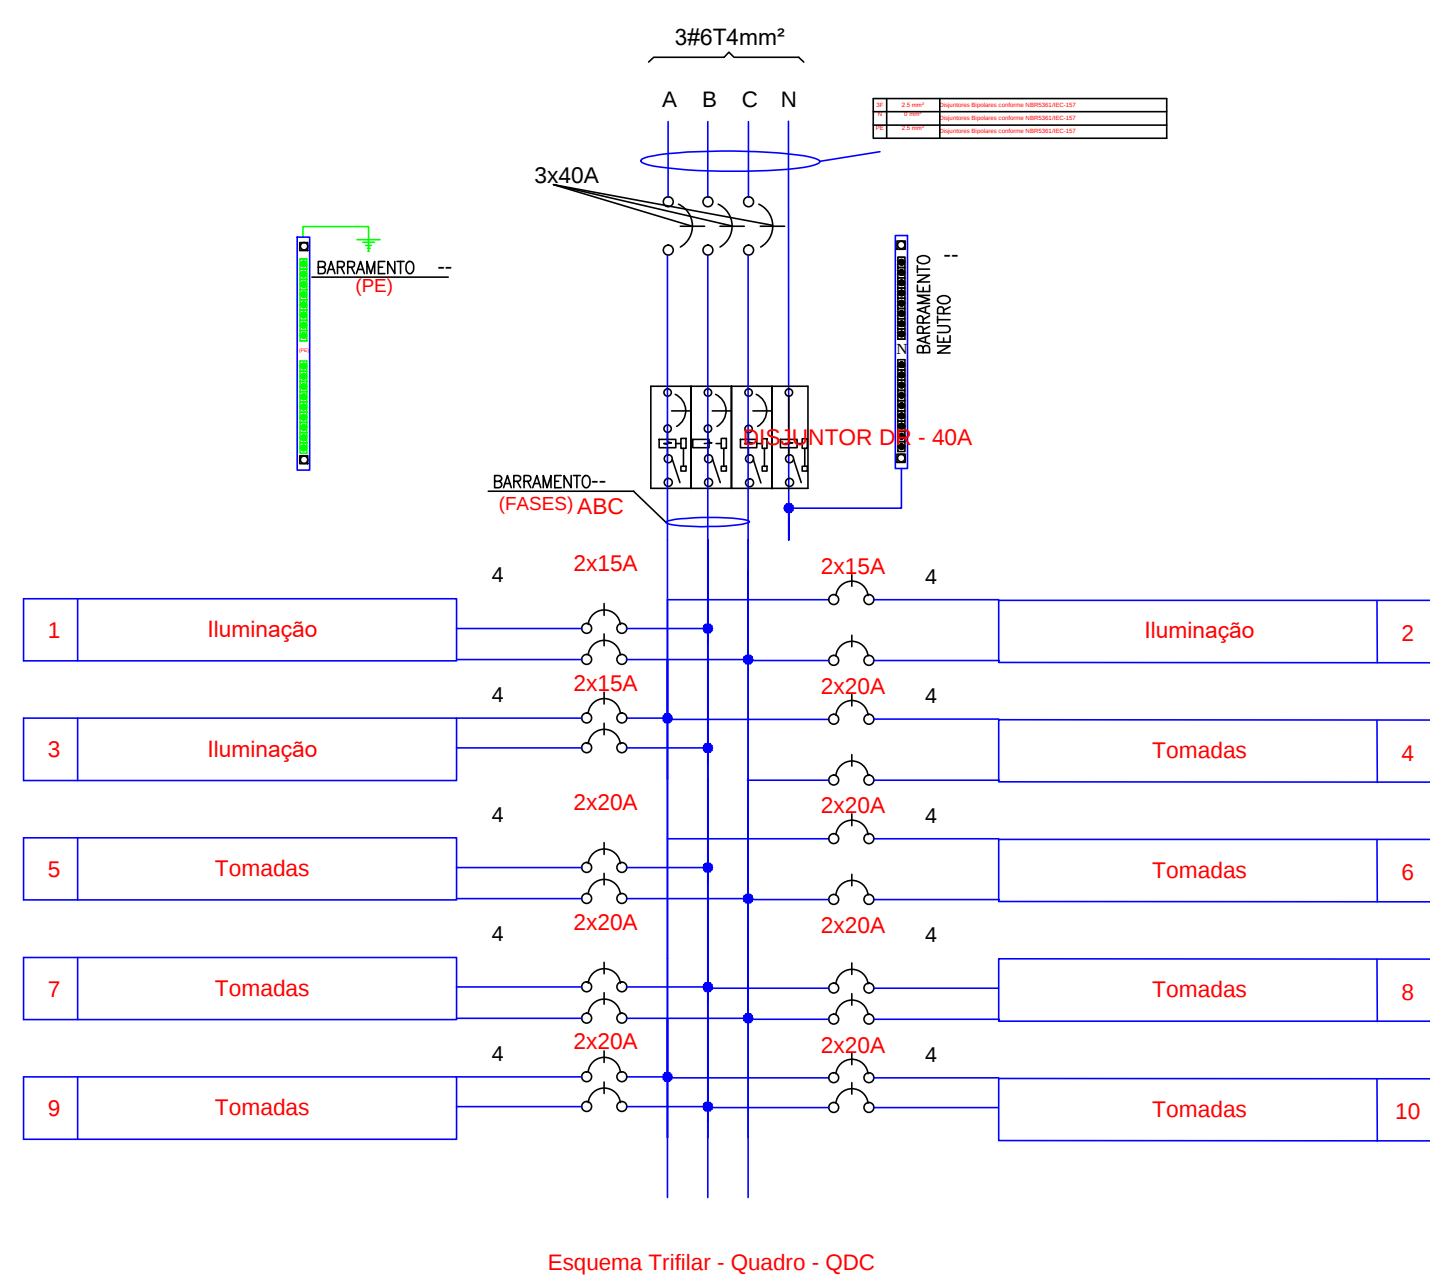

Quad	Circuito	Descrição	Potência (W)	Potência (VA)	Fator Potência	Fator Demanda	Tensão (V)	Corrente (A)	Fase (mm)	Neutro (mm)	Terra (mm)	Proteção (A)	Dispositivo DR	Fase A	Fase B	Fase C	Dispositivo DPS
CIR	DESCRIÇÃO DOS CIRCUITOS
9	TOMADAS SALAS: GINECÓLOGIA
10	TOMADAS SALAS: DENTISTA


LEGENDA ELÉTRICA

Conductor Fase - Neutro - Retorno - Terra

Interruptor de duas seções

Interruptor de três seções

Interruptor de uma seção

Interruptor Paralelo ou Three-way

Luminação Arandela

Luminação tipo arandela na parede

Quadro de distribuição de energia - Embutido - 40 posições

Luminação tipo Plafon Led 24 W externo

Luminação tipo Plafon Led 18 W externo

Tomada 2P+T a 1.3 m do piso acabado (2x4")

Tomada 2P+T a 2 m do piso acabado (2x4")

Tomada 2P+T a 30 cm do piso acabado (2x4")

Tomada de Tv a 1.3 m do piso acabado

Tomada de Tv a 2 m do piso acabado

Tomada para Telefone 5x10x5 (h=150cm)

Tomada para Telefone 5x10x5 (h=30cm)

Tubulação segue para outro local

OBSERVAÇÕES:
- Eletrodutos não cotados 25mm (3/4").
- Verificar circuitos no quadro de cargas e diagrama unifilar.

PROJETO ELÉTRICO

FOLHA: Arq. 01/02
ESC. INDICADAS

Obra: Reforma de Unidade de Atenção Especializada em Saúde

Proprietário: Irmandade da Santa Casa de Misericórdia de Presidente Epitácio
CNPJ: 44.932.846/0001-35

End: Rua Antônio Venâncio Lopes N° 9-42 Bairro: Vila Maria

Cidade: Presidente Epitácio Estado: SP

SITUAÇÃO SEM ESCALA

Dedicação:
Declaro que a aprovação do projeto não implica no reconhecimento do direito de propriedade do terreno por parte da prefeitura.
Presidente Epitácio, 07 de Dezembro de 2.021.

Áreas (m2)

TERRENO	9.500,64
EXISTENTE	5.553,66
LIVRE	3.946,98
A REFORMAR	250,00

Irmandade da Santa Casa de Misericórdia de Presidente Epitácio
CNPJ: 44.932.846/0001-35
Provedor
Sr. Danilo de Souza Espindola

Eng. Luiz Alberto T. Challouts
Autor e Responsável Técnico
CREA 0601237146/S.P.
ART 28027230210598742

Matrícula (NSS)

Aprovação da (Prefeitura)

Epieng Engenharia Ltda
Rua Florianópolis, n. 4-13, Presidente Epitácio - SP
Fone: (018)3281.3236 - (018)991097111