




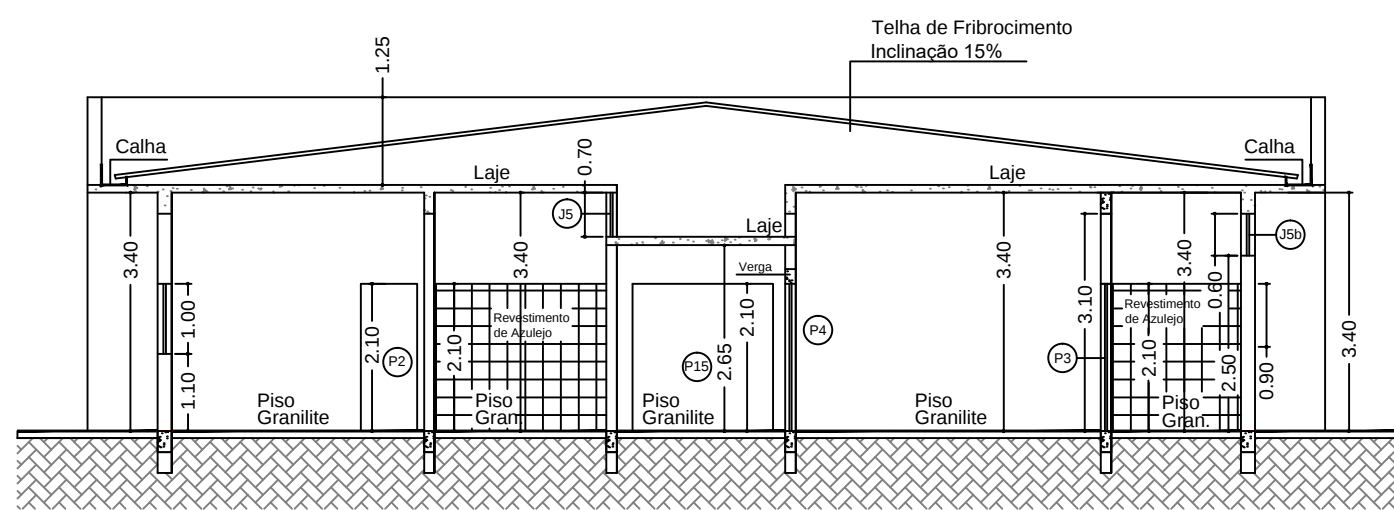


CORTE AA
Esc.: 1:100 (m)

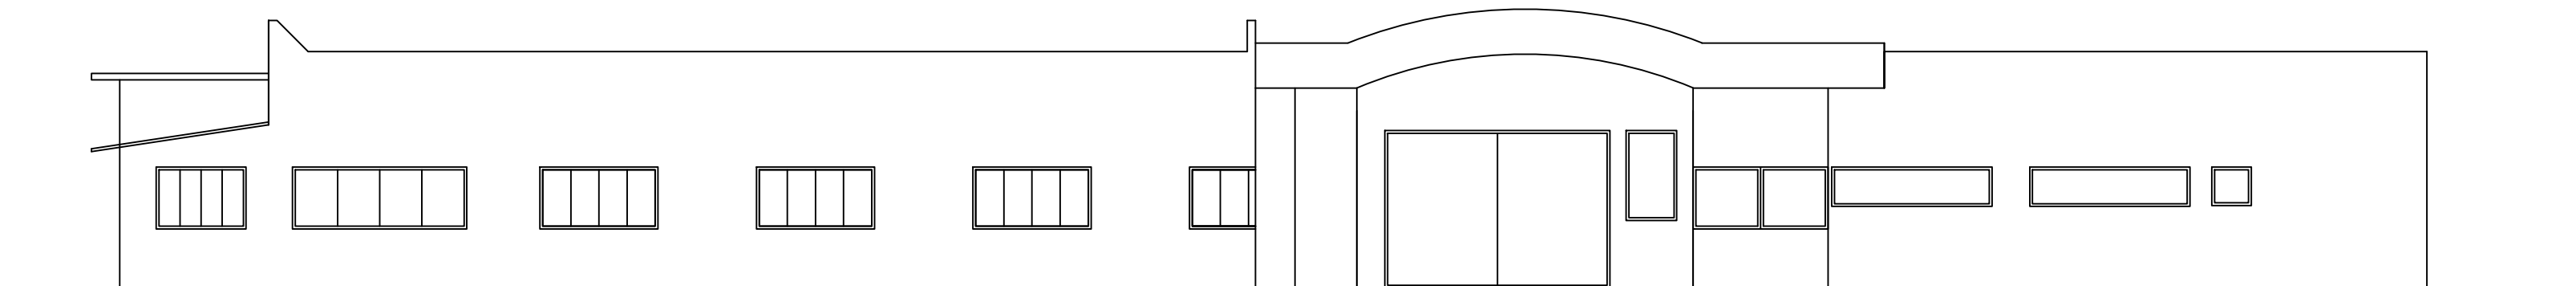


FACHADA
Esc.: 1:100 (m)

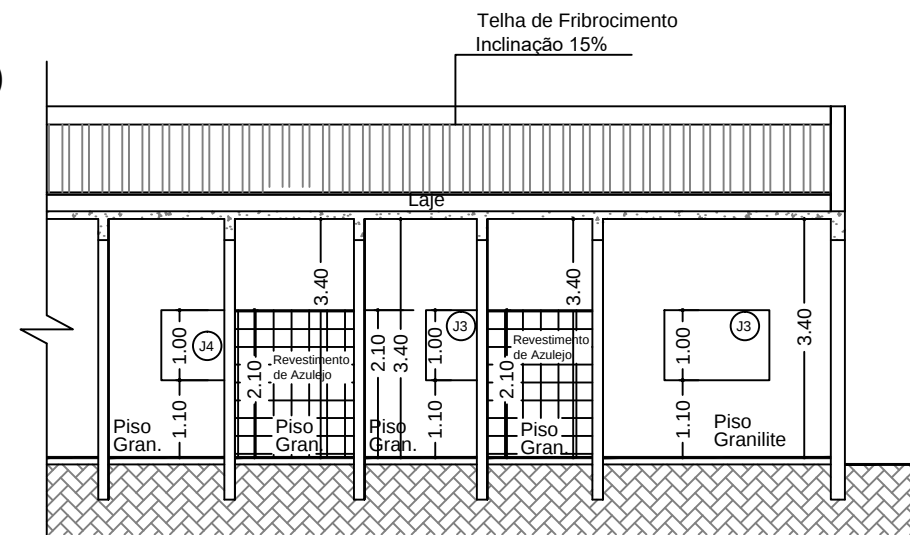

CORTE BB
Esc.: 1:100 (m)

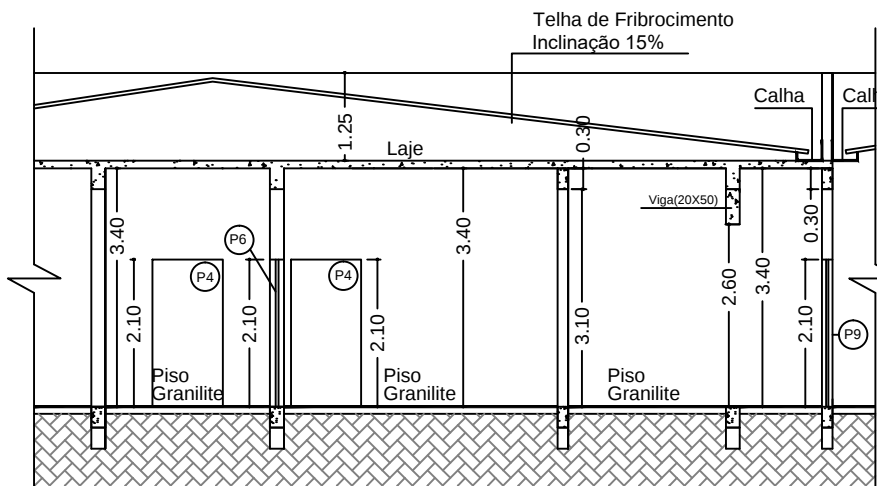

CORTE CC
Esc.: 1:100 (m)

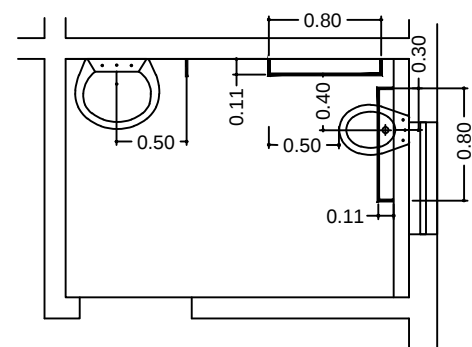


Det. Wc 11
Banheiro Deficiente Físico
Esc.: 1:50

PORTAS A SEREM INSTALADAS							

		PORTAS DE ALUMÍNIO						

TOTAL DA ÁREA DE ALUMÍNIO A SEREM INSTALADA - 100,00							40,00	67,00	


- Legenda de Acessórios a ser Instalado
- A 001 - Lavatório Louça Branca com Coluna
 - A 002 - Lavatório em Louça com Coluna Suspensa
 - A 003 - Ducha Higiénica
 - A 004 - Tanque de Louça Branca
 - A 005 - Vaso Sanitário para PCD
 - A 006 - Vaso Sanitário Convencional
 - A 007 - Barra de Apoio Rota
 - A 008 - Barra de Apoio Lateral
 - A 009 - Chuveiro Elétrico
 - A 010 - Bancada Marmor Branco 150 x 60 cm, com cuba de Aço.

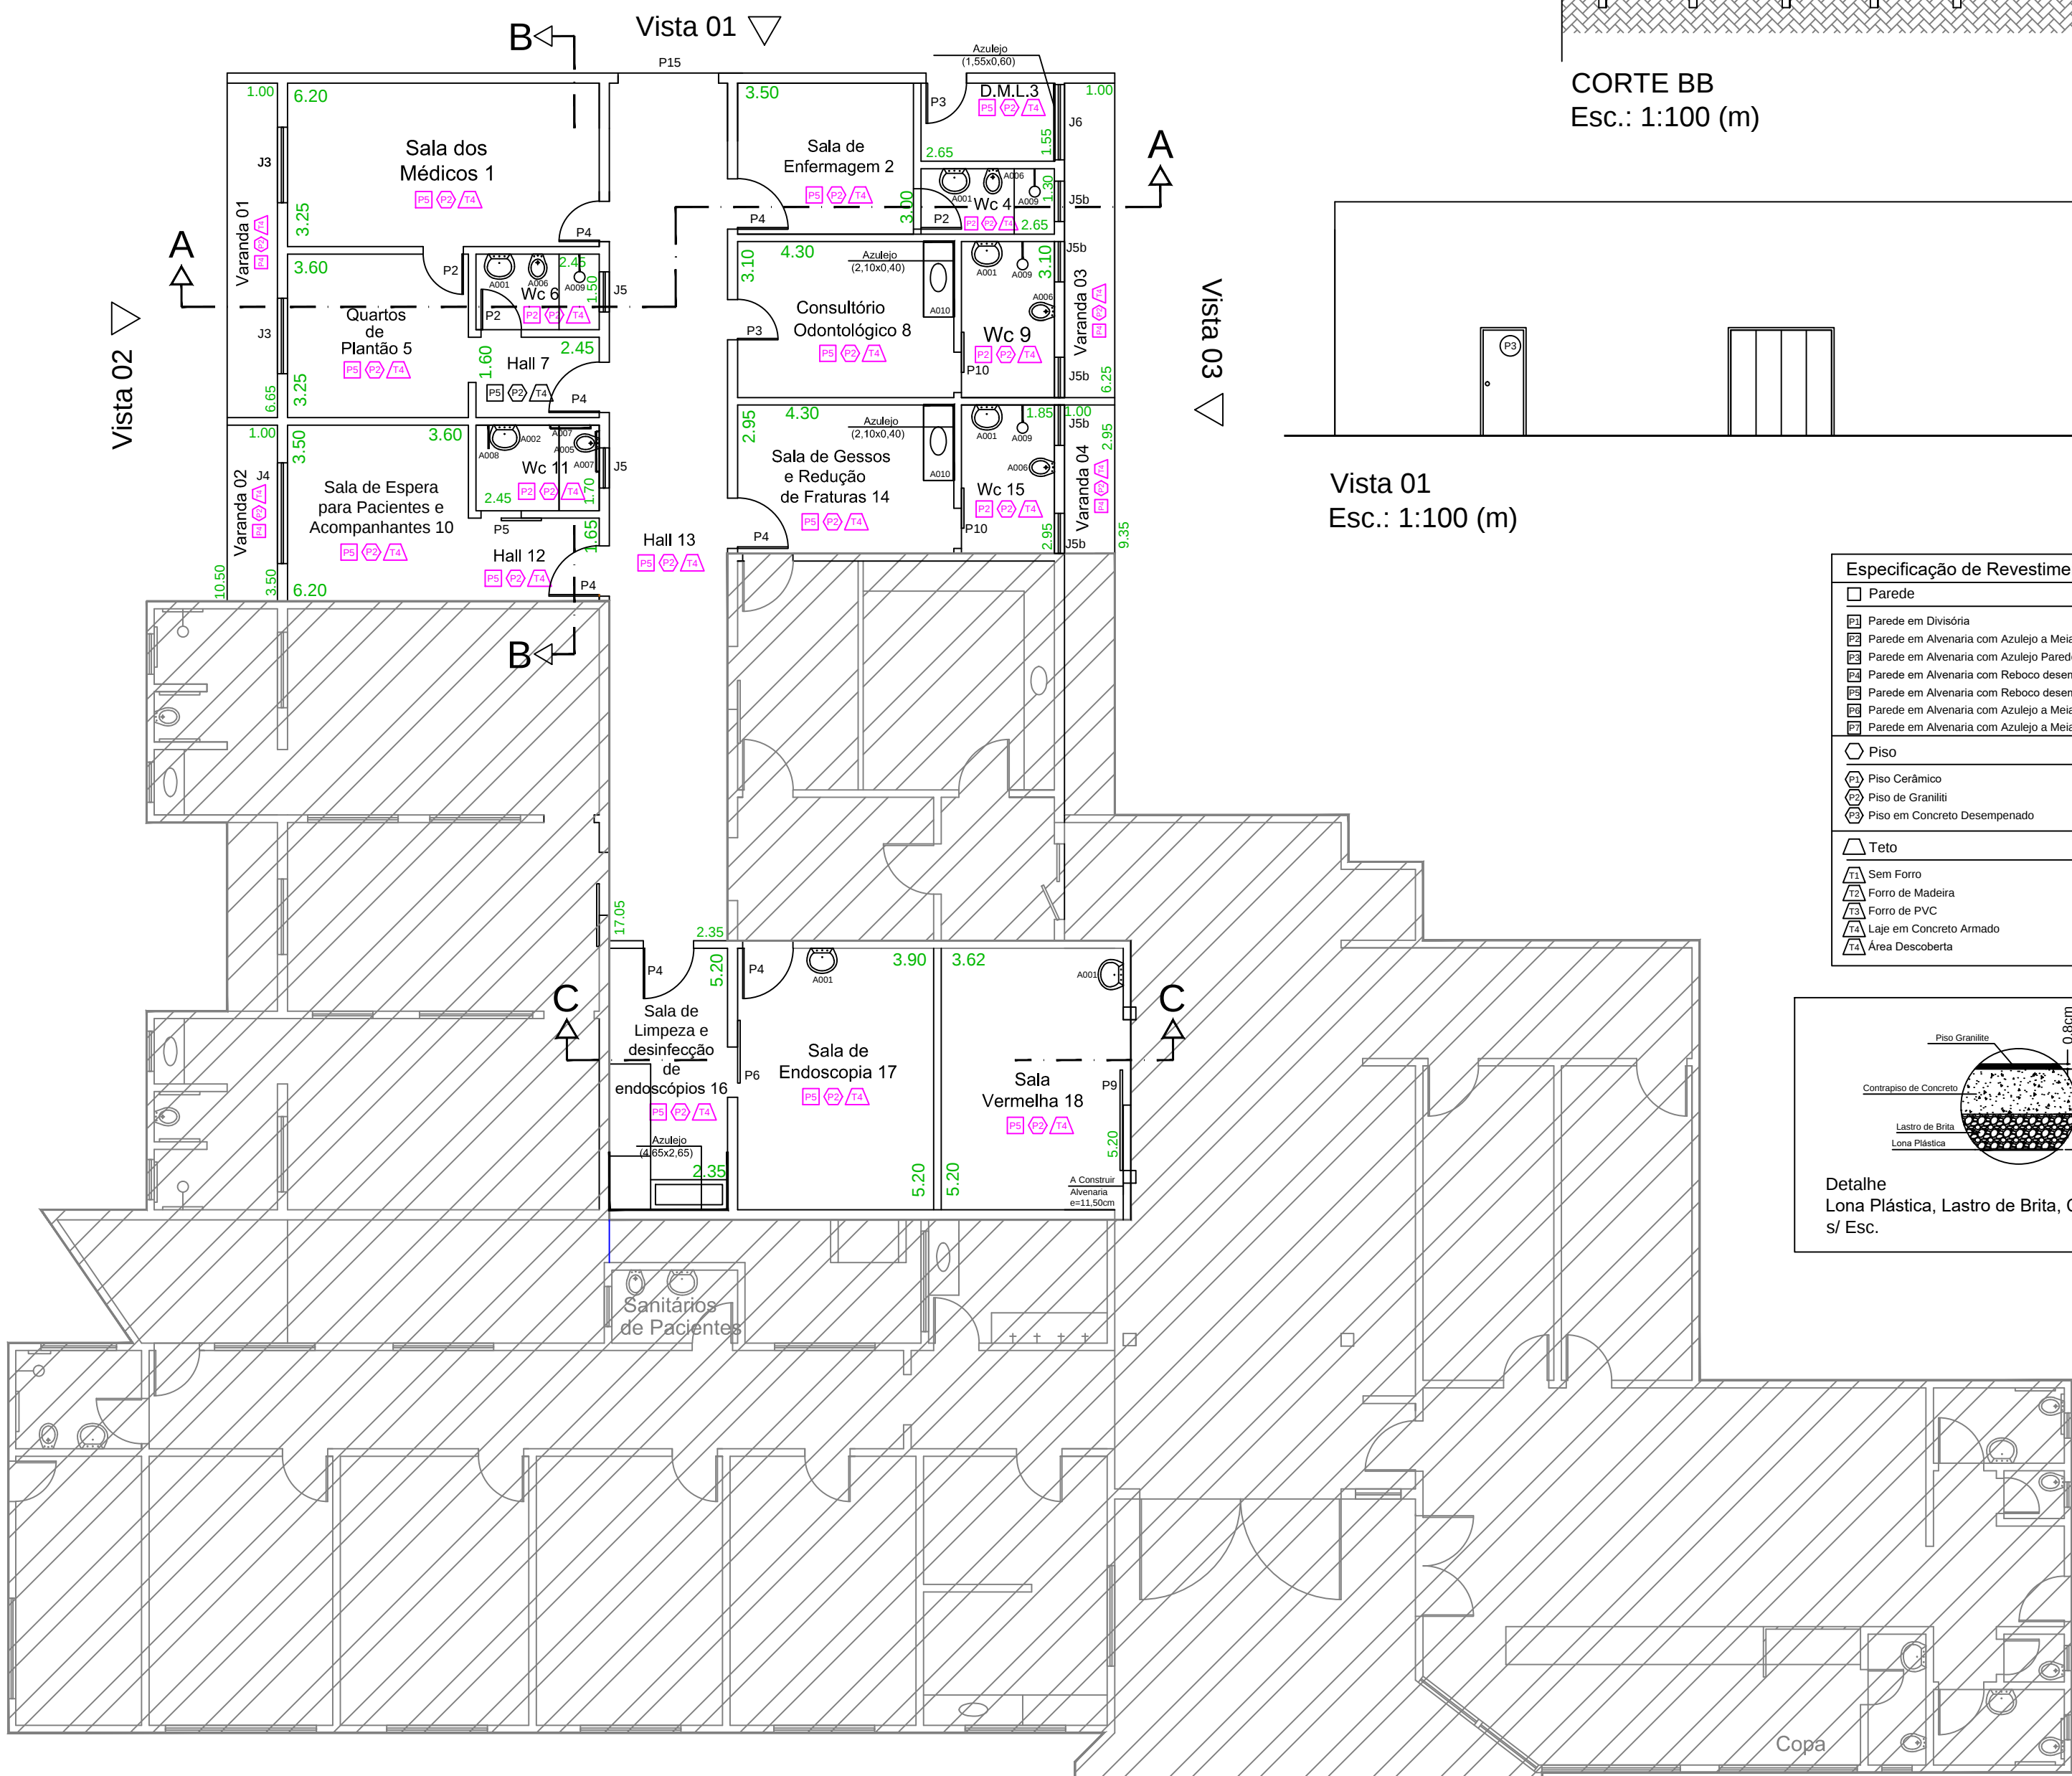


PLANTA ARQUITETÔNICA - Situação Final
Esc.: 1:100 (m)

NOTAS:
01 - MEDIDAS EM METROS, EXCETO ONDE INDICADO;

Especificação de Revestimento	
☐ Parede	
☐ Parede em Divisória	
☐ Parede em Alvenaria com Azulejo a Meia Parede h=2,10 m	
☐ Parede em Alvenaria com Azulejo Parede Inteira	
☐ Parede em Alvenaria com Reboco desempenado e Pintura Látex	
☐ Parede em Alvenaria com Reboco desempenado e Pintura Látex Acrílica	
☐ Parede em Alvenaria com Azulejo a Meia Parede h=1,80 m	
☐ Parede em Alvenaria com Azulejo a Meia Parede h=1,90 m	
☐ Piso	
☐ Piso Cerâmico	
☐ Piso de Granito	
☐ Piso em Concreto Despenado	
☐ Teto	
☐ Sem Forro	
☐ Forro de Madeira	
☐ Forro de PVC	
☐ Laje em Concreto Armado	
☐ Área Descoberta	

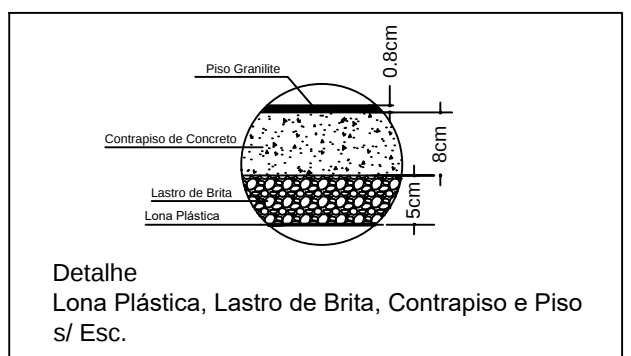

Especificação de Revestimento	
☐ Parede	
☐ Parede em Divisória	
☐ Parede em Alvenaria com Azulejo a Meia Parede h=2,10 m	
☐ Parede em Alvenaria com Azulejo Parede Inteira	
☐ Parede em Alvenaria com Reboco desempenado e Pintura Látex	
☐ Parede em Alvenaria com Reboco desempenado e Pintura Látex Acrílica	
☐ Parede em Alvenaria com Azulejo a Meia Parede h=1,80 m	
☐ Parede em Alvenaria com Azulejo a Meia Parede h=1,90 m	
☐ Piso	
☐ Piso Cerâmico	
☐ Piso de Granito	
☐ Piso em Concreto Despenado	
☐ Teto	
☐ Sem Forro	
☐ Forro de Madeira	
☐ Forro de PVC	
☐ Laje em Concreto Armado	
☐ Área Descoberta	

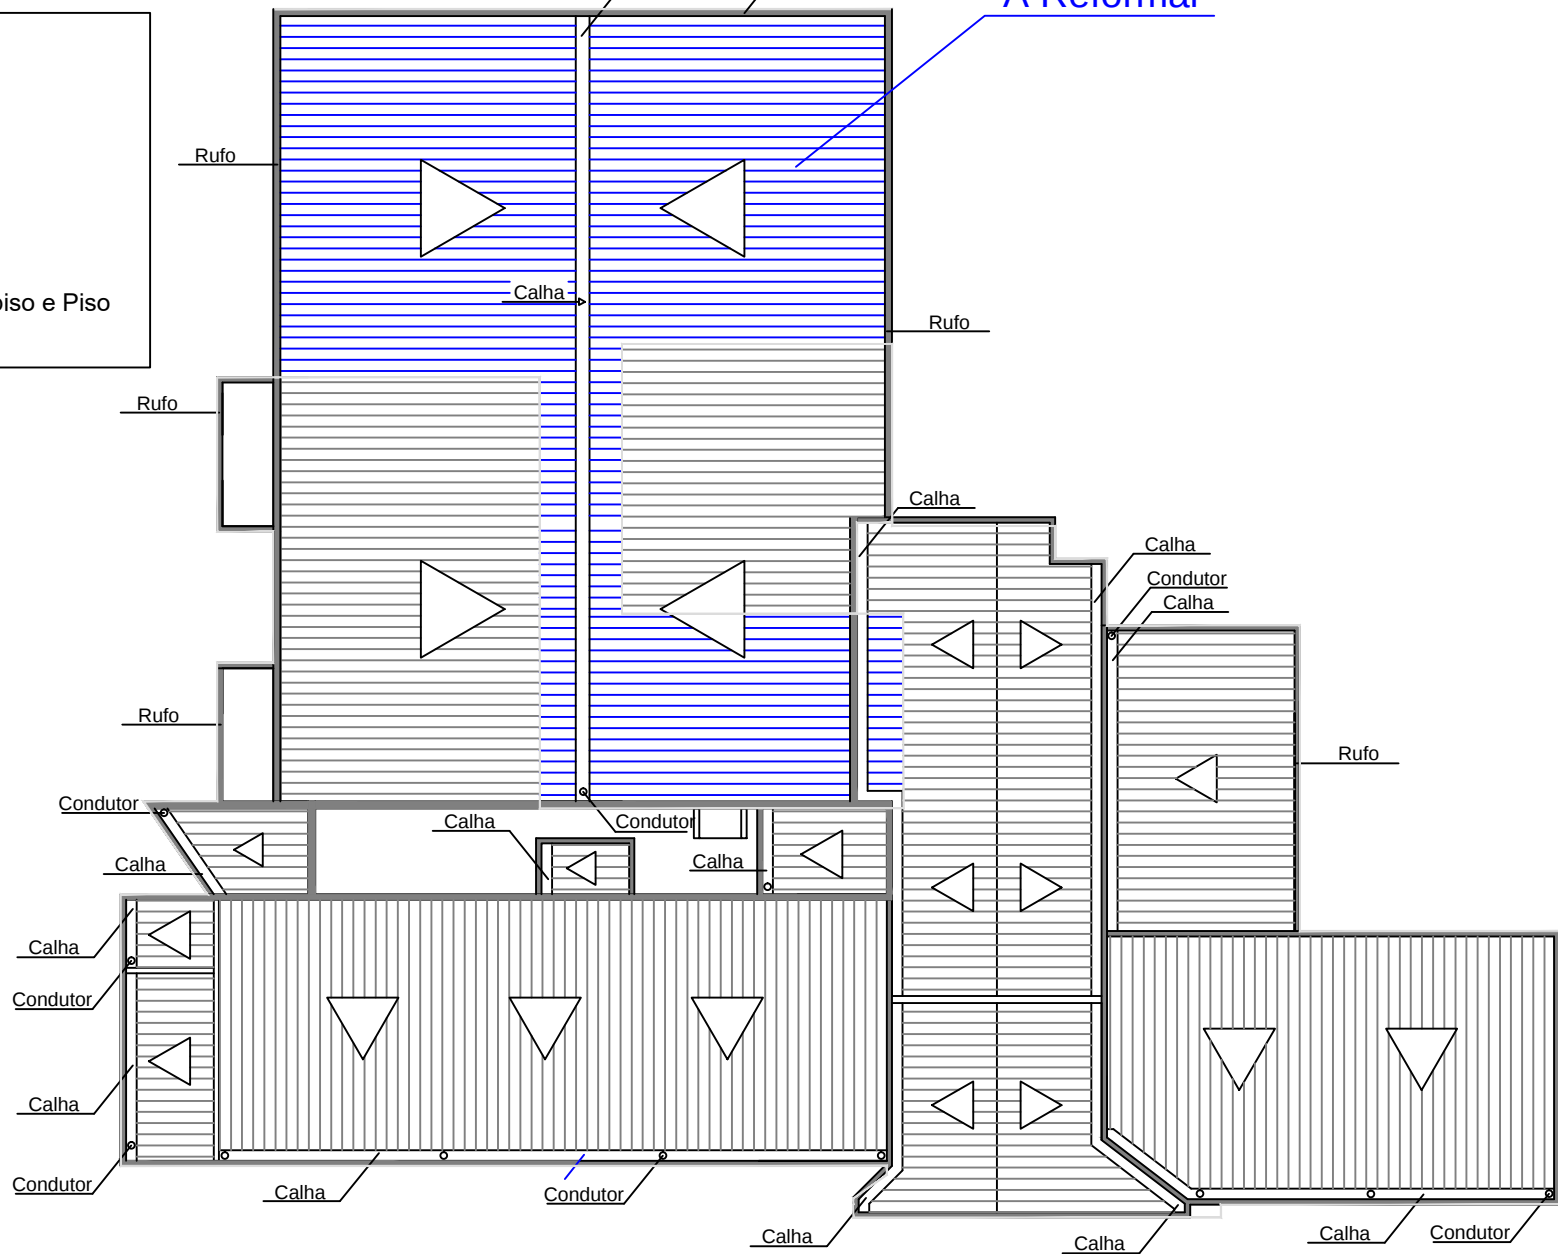

PLANTA DE COBERTURA
Esc.: 1:200 (m)

PROJETO ARQUITETÔNICO

FOLHA: Arq. 05/07
ESC. INDICADAS

Obra:

Reforma de Unidade de Atenção Especializada em Saúde

Proprietário:

Irmandade da Santa Casa de Misericórdia de Presidente Epitácio
CNPJ: 44.932.846/0001-35

End:

Rua Antônio Venâncio Lopes

Nº

9-42

Bairro:

Vila Maria

Cidade:

Presidente Epitácio

Estado:

SP

SITUAÇÃO SEM ESCALA

Rua Fernando Costa

Rua Antônio Venâncio Lopes

Rua João Pessoa

Declaração:

Declaro que a aprovação do projeto não implica no reconhecimento do direito de propriedade do terreno por parte da prefeitura.

Presidente Epitácio, 07 de Dezembro de 2.021.

Irmandade da Santa Casa de Misericórdia de Presidente Epitácio

CNPJ: 44.932.846/0001-35

Provedor

Sr. Danilo de Souza Espindola

Engº Ranulfo Félix da Silva Júnior

Autor e Responsável Técnico

CREA 506.047.1957/S.P.

CREA 28027230201629299

Matrícula (INSS)

Aprovação da (Prefeitura)

Epieng Engenharia Ltda

Rua Florianópolis, n. 4-13, Presidente Epitácio - SP

Fone: (018)3281.3236 - (018)991097111