
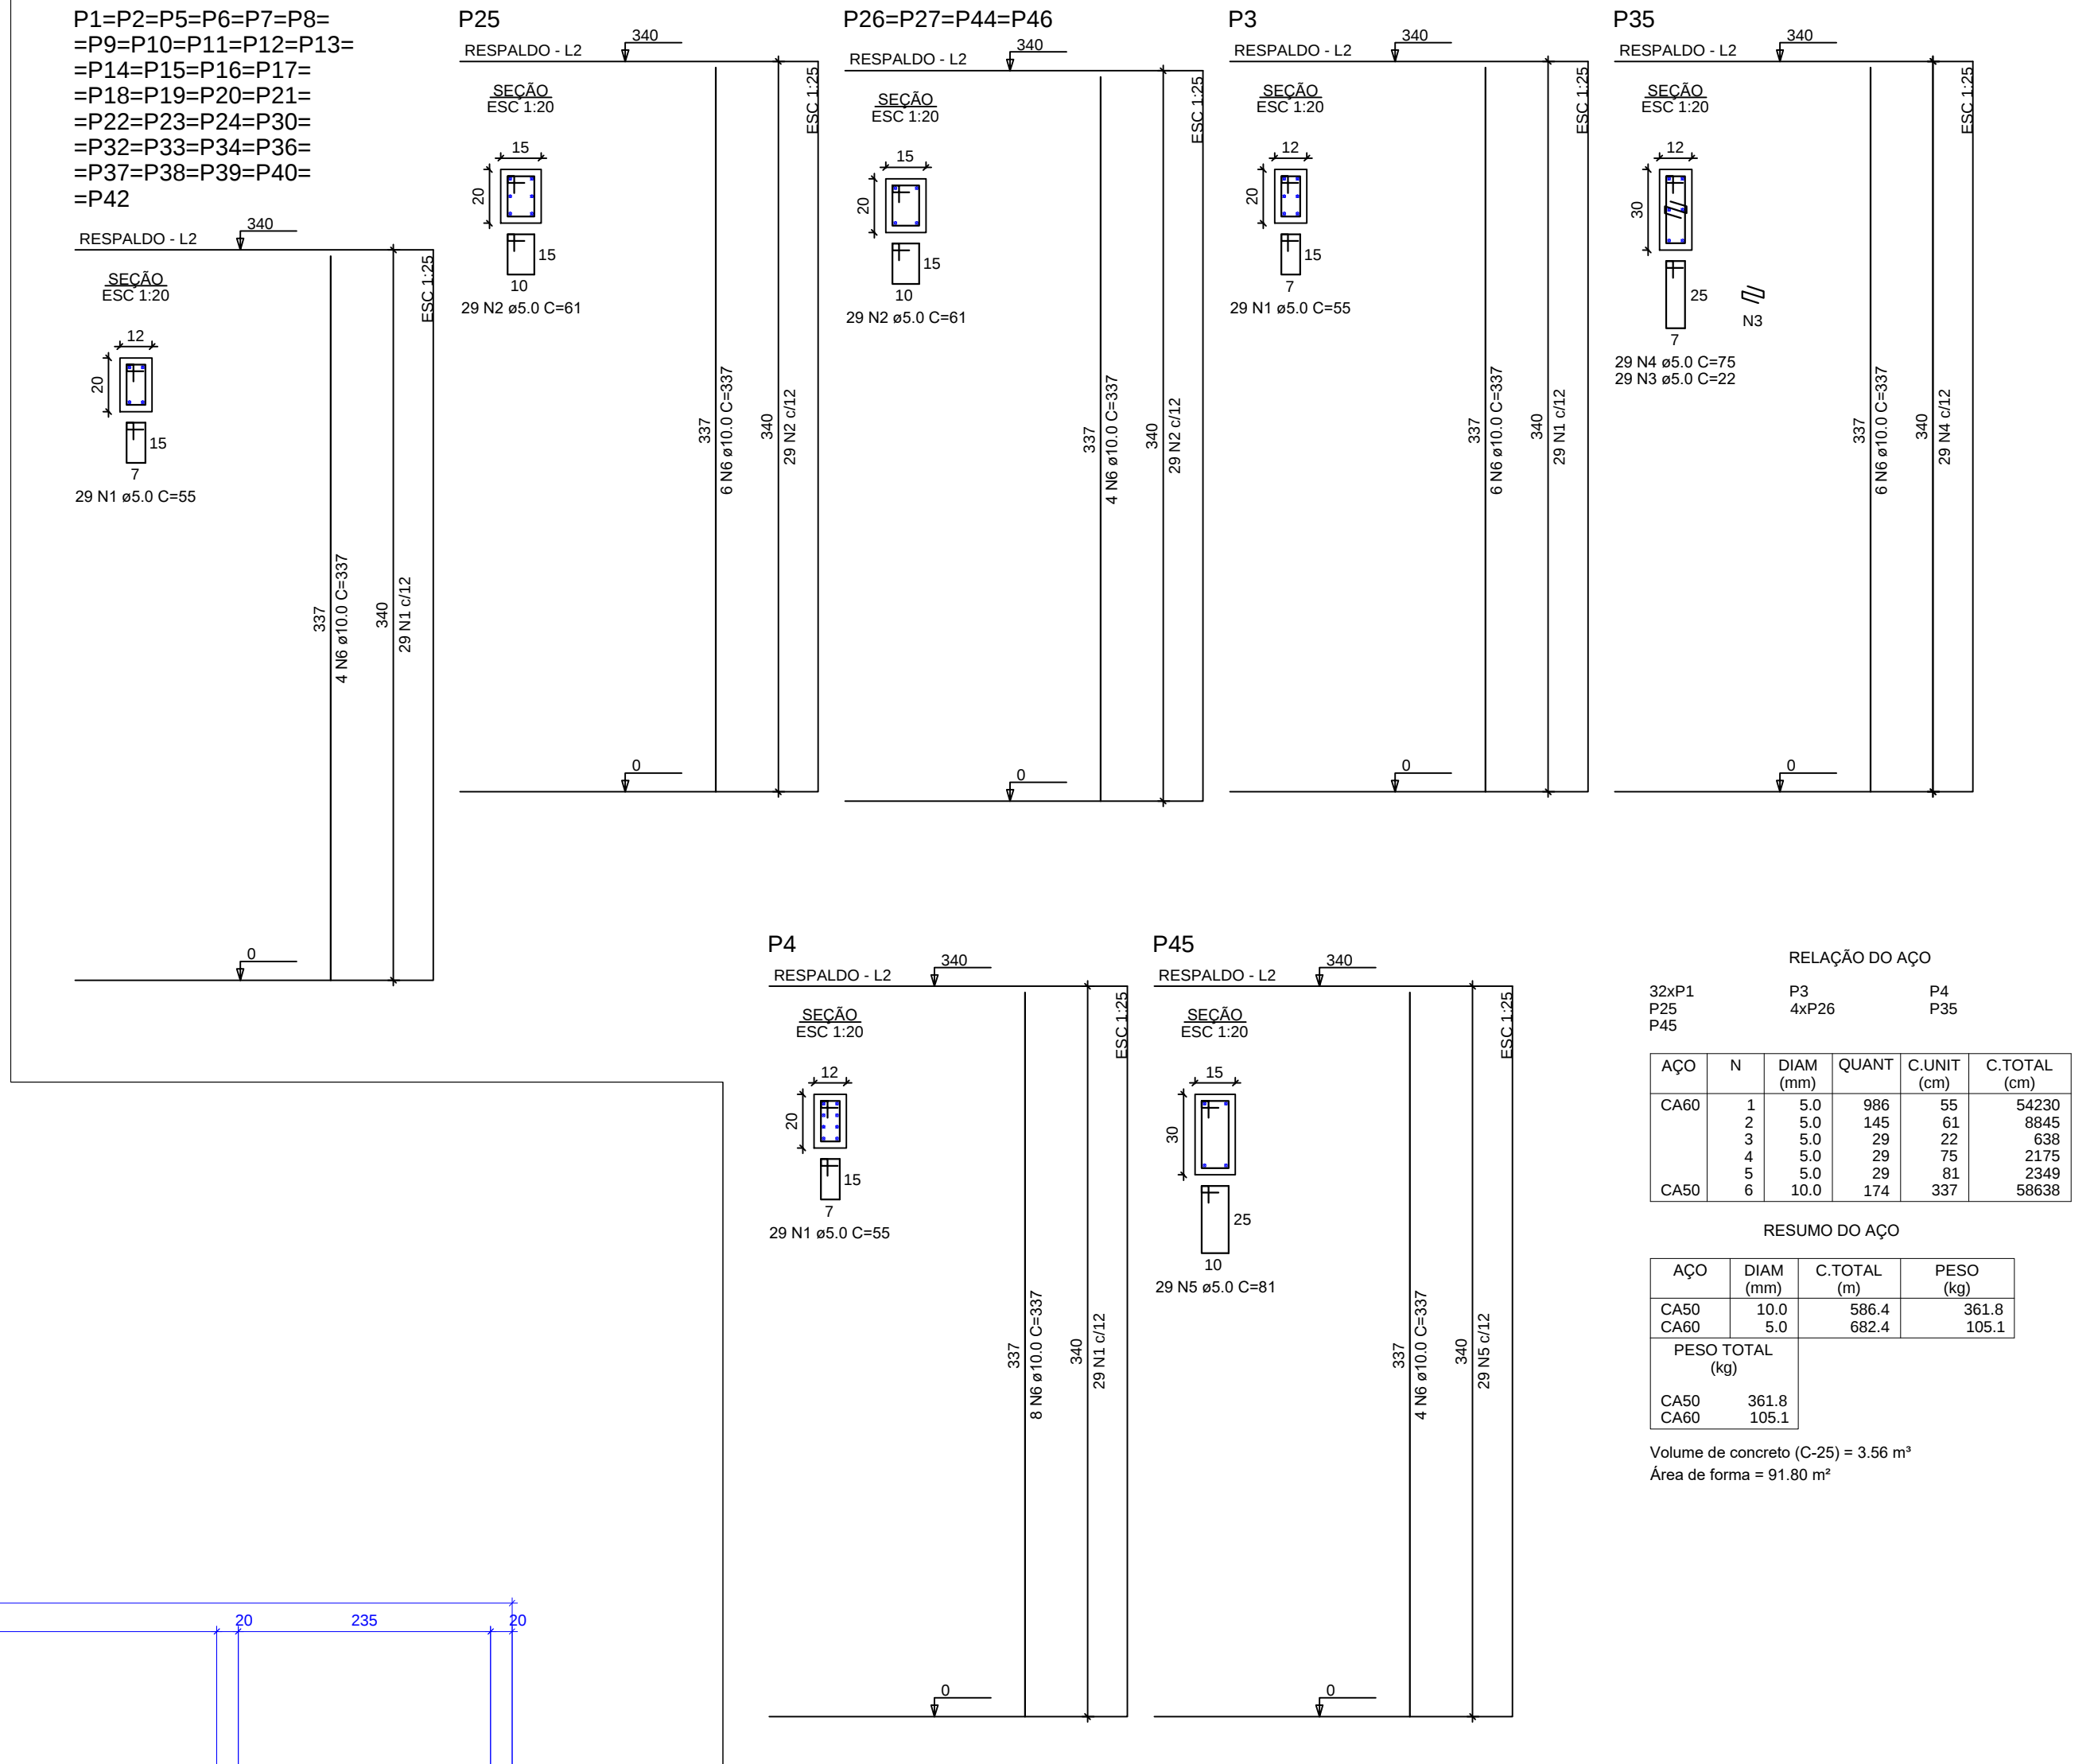


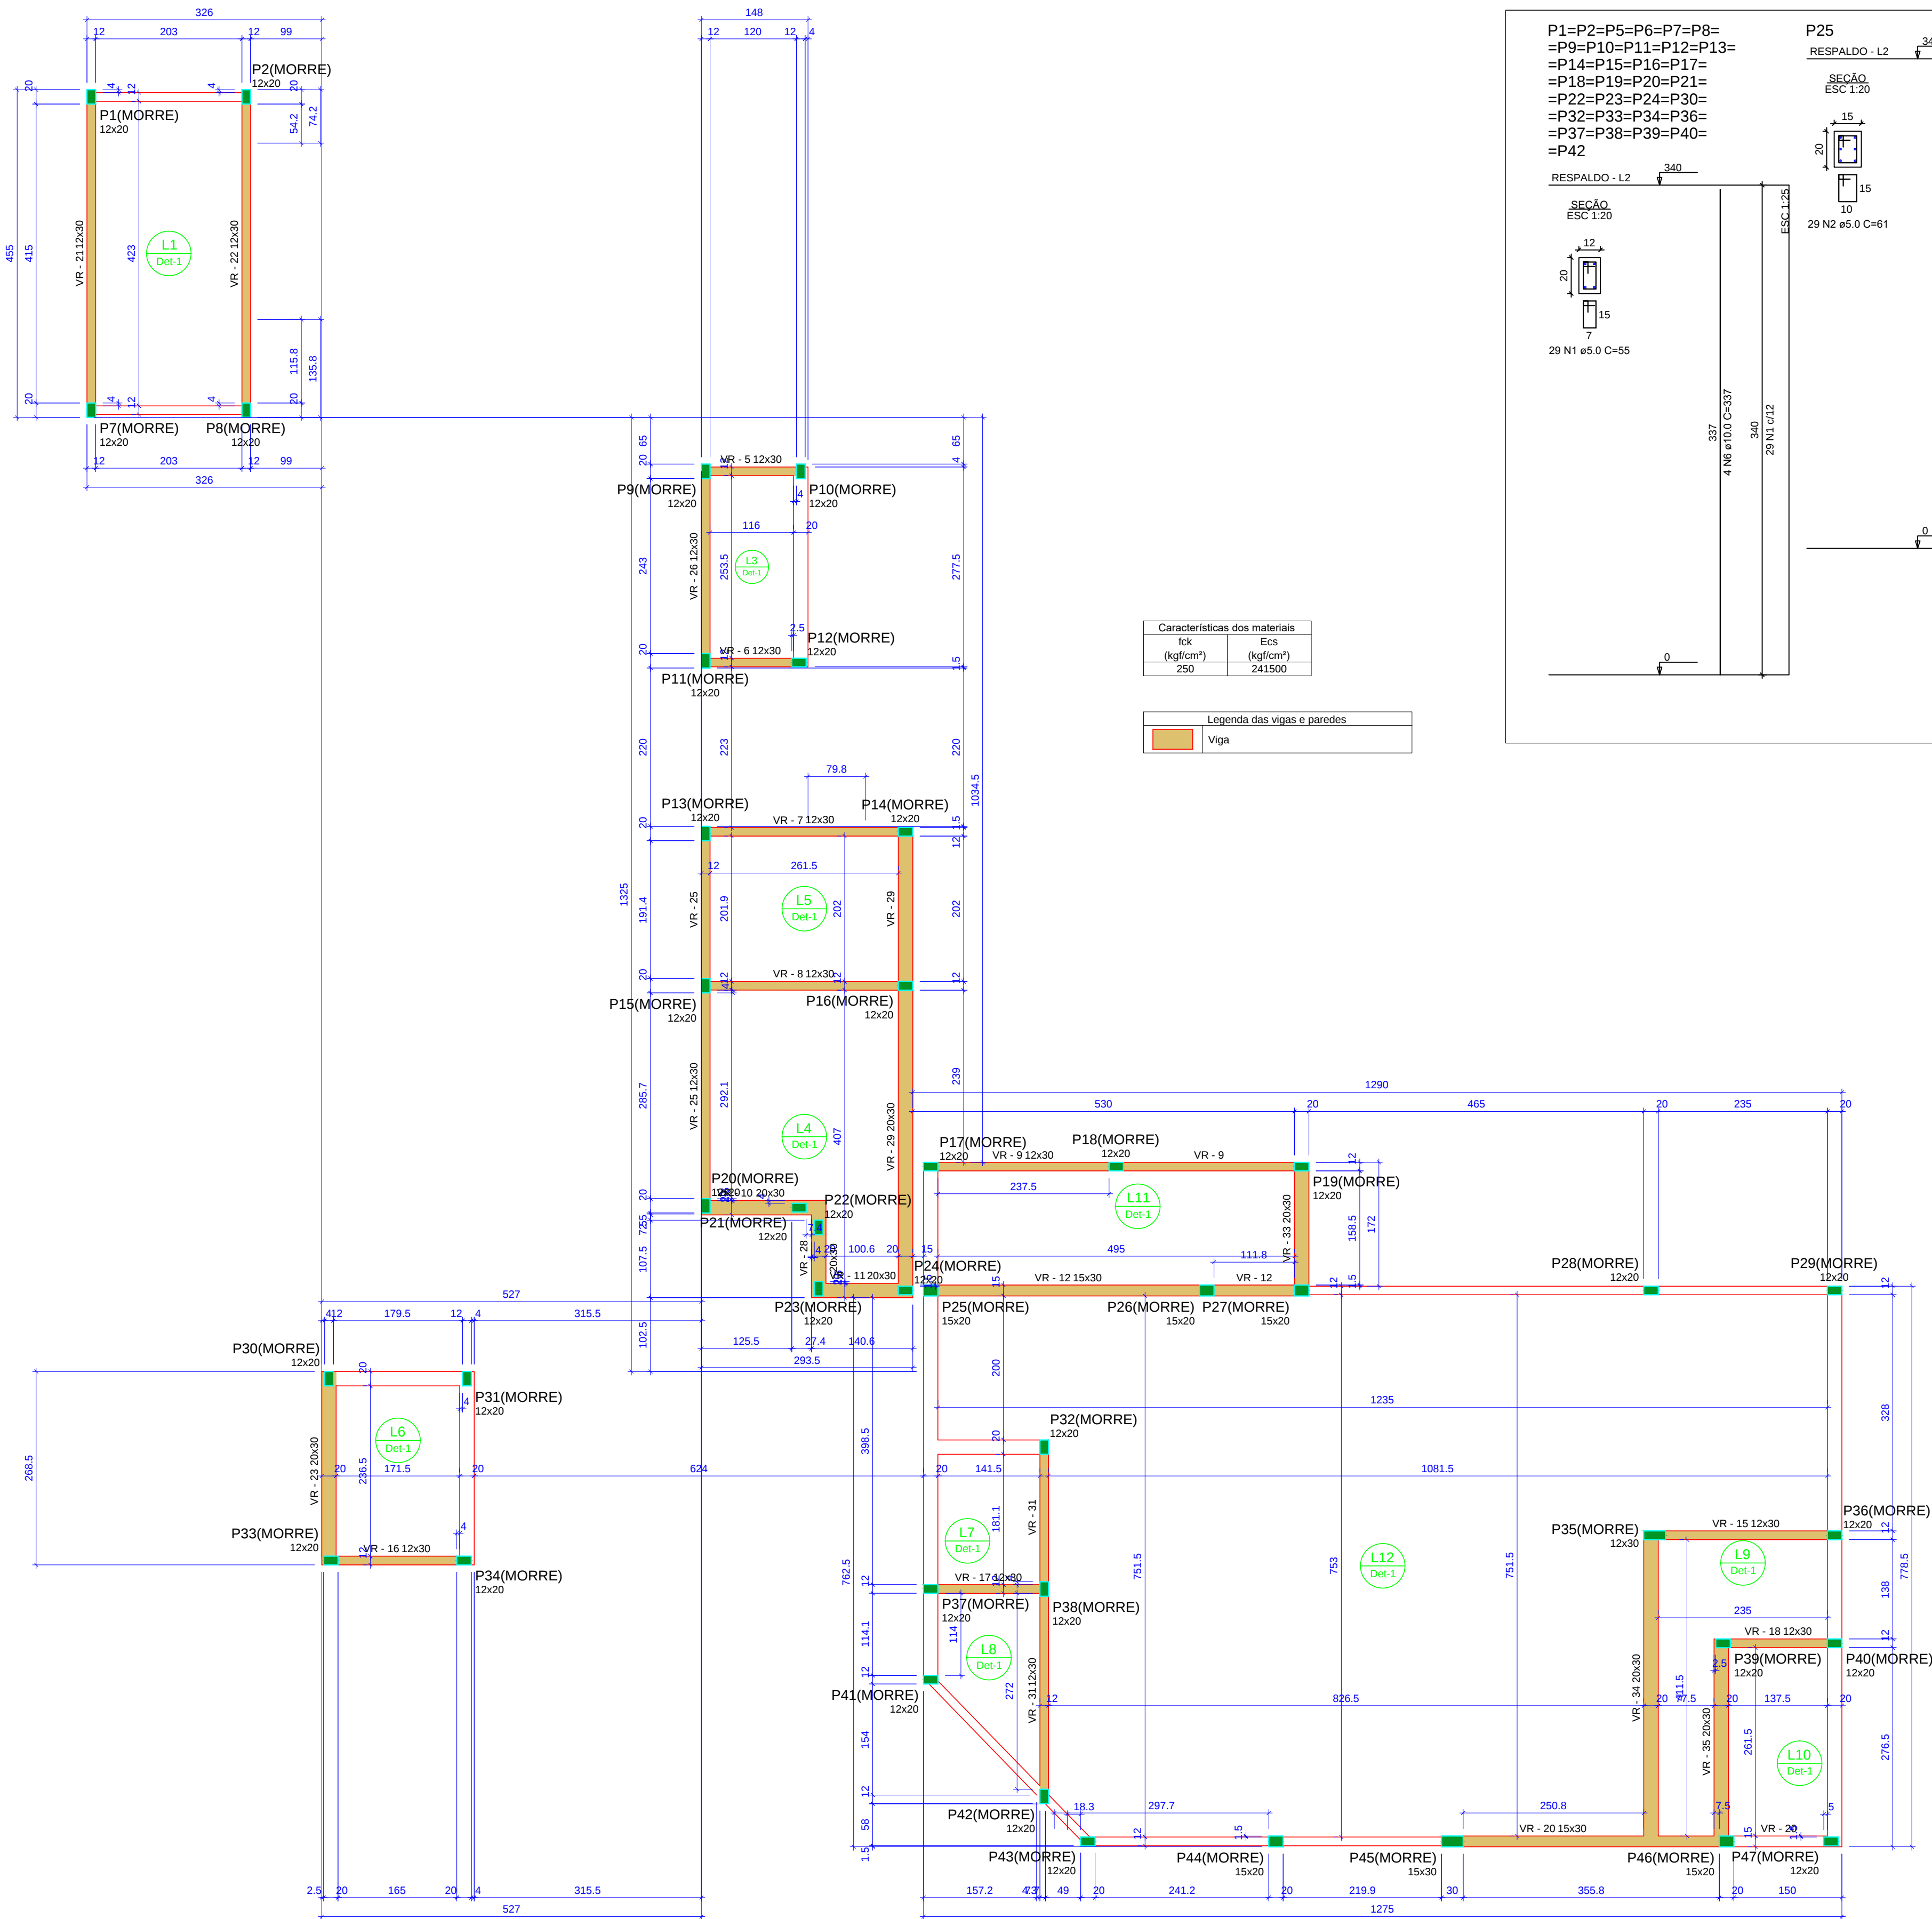

RELAÇÃO DO AÇO					
32xP1 P25 P45		P3 4xP26		P4 P35	
AÇO	N	DIAM (mm)	QUANT	C.UNIT (cm)	C.TOTAL (cm)
CA60	1	5.0	886	55	54230
	2	5.0	145	61	8849
	3	5.0	29	22	638
	4	5.0	29	76	2175
	5	5.0	29	81	2349
CA50	6	10.0	174	337	58638

RESUMO DO AÇO			
AÇO	DIAM (mm)	C.TOTAL (m)	PESO (kg)
CA50	10.0	586.4	361.8
CA60	5.0	682.4	105.1

PESO TOTAL (kg)	
CA50	361.8
CA60	105.1

Volume de concreto (C-25) = 3.56 m³
Área de forma = 91.80 m²

Forma do pavimento Respaldo (Nível 340)
escala 1:50

PROJETO ESTRUTURAL		FOLHA: 05/06
Obra:	Reforma de Unid. de At. Especializada em Saúde	
Local:	Rua Antônio Venâncio Lopes, 9-42.	
Proprietário:	Irm. da Santa Casa de Miser. de Pres. Epitácio	
Assunto:	Forma Respaldo e Vigas Respaldo.	
Área Total: 650,00m2	DATA: Abril/2.021	ESCALA APROX.:
ENGº RANULFO FÉLIX DA SILVA JÚNIOR		
C.R.E.A. 5060471957/D ART nº 28027230201629302		

FONE: (018)991097111