


Especificação de Revestimento


□	Parede
▨	Parede em Dividória
▩	Parede em Alvenaria com Azulejo e Mela Parede h=2,10 m
▧	Parede em Alvenaria com Azulejo Parede Interna
▦	Parede em Alvenaria com Reboco desempenado e Pintura Latex
▤	Parede em Alvenaria com Reboco desempenado e Pintura Latex Acrilica
▣	Parede em Alvenaria com Azulejo e Mela Parede h=1,60 m
○	Piso
●	Piso Cerâmico
◐	Piso de Granito
◑	Piso de Concreto Armado h=10 cm
△	Teto
▲	Sem Forro
▲	Forro de Madeira
▲	Forro de PVC
▲	Laje em Concreto Armado
▲	Área Descoberta

Legenda de Acessórios a ser Instalado


A 001	- Lavatório Louça Branca com Coluna
A 002	- Lavatório em Louça com Coluna Suspensa
A 003	- Ducha Higiénica
A 004	- Tanque de Louça Branca
A 005	- Vaso Sanitário para PCD
A 006	- Vaso Sanitário Convencional
A 007	- Barra de Apoio Reta
A 008	- Barra de Apoio Lateral
A 009	- Chuveiro Elétrico
A 010	- Bancada Granito 130 x 60 cm, com cuba oval de louça branca.
A 011	- Bancada Granito 150 x 60 cm, com cuba em aço inox/estável
A 012	- Bancada Granito 200 x 60 cm, com cuba em aço inox/estável
A 013	- Bancada Granito 755 x 60 cm, com cuba em aço inox/estável
A 014	- Bancada em Concreto Armado 255 x 60 revestido com aço inox/estável fuso polido
A 015	- Tanque de Louça Branco com Coluna de 30 l.
A 016	- Bancada de Atendimento

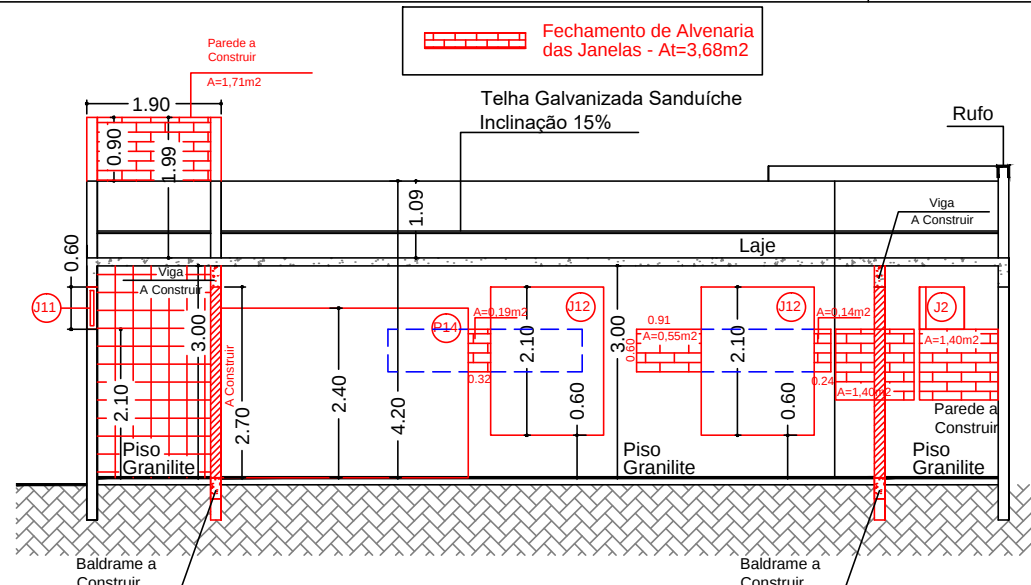


Detalhe Fechamento da Alvenaria
Atendimento-Sala de Espera Pacientes e Acompanhantes 28 / Copa 35
Esc.: 1:100 (m)

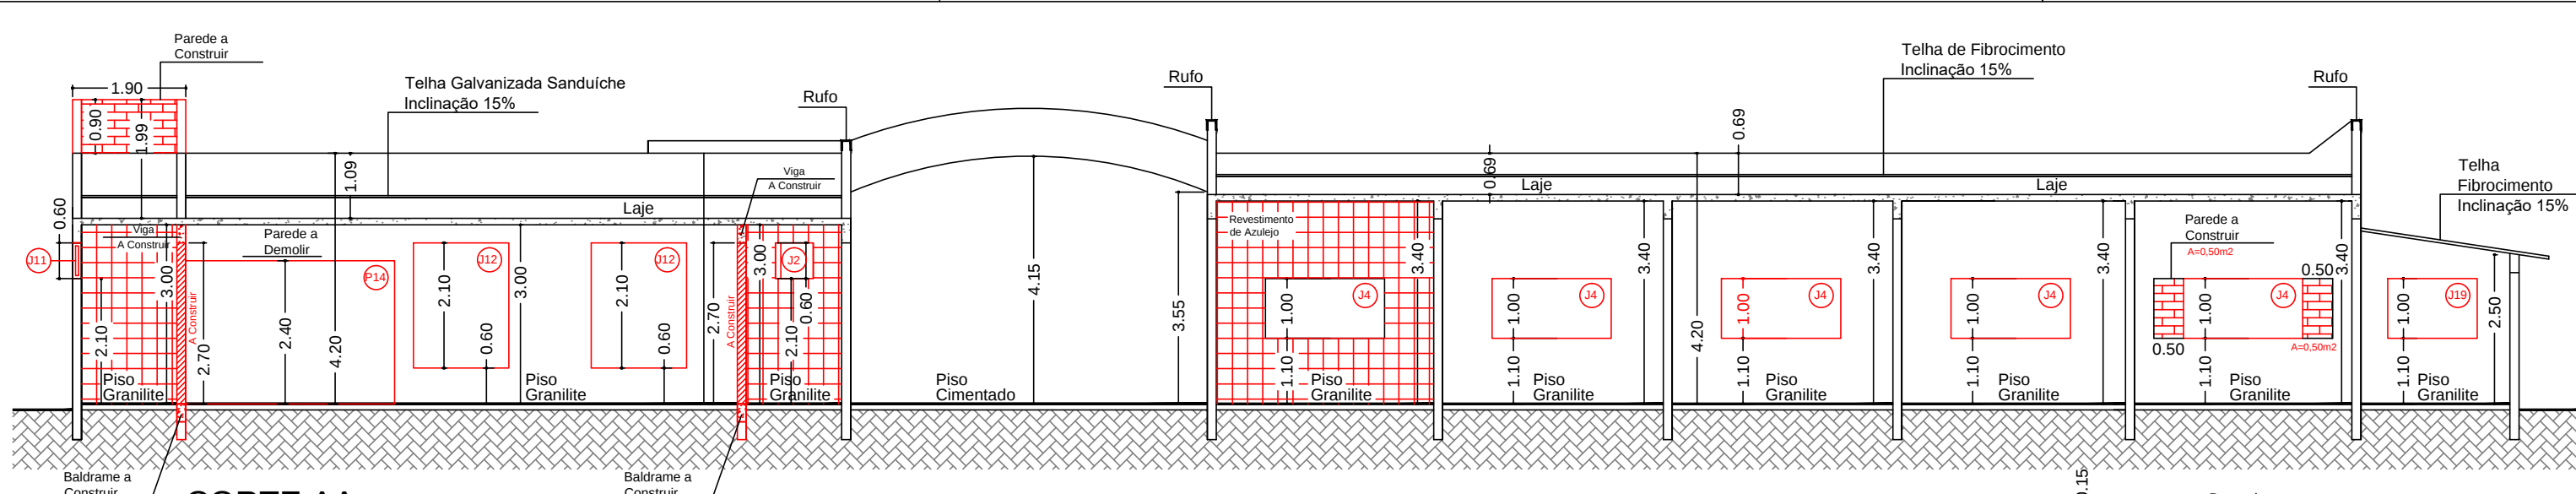


CORTE AA
Esc.: 1:100 (m)

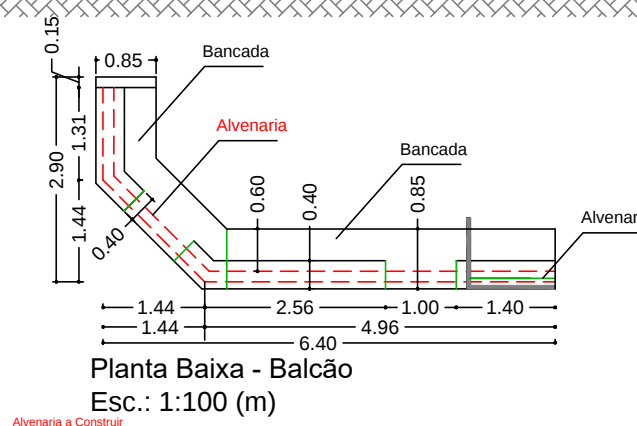


Planta Baixa - Balcão
Esc.: 1:100 (m)

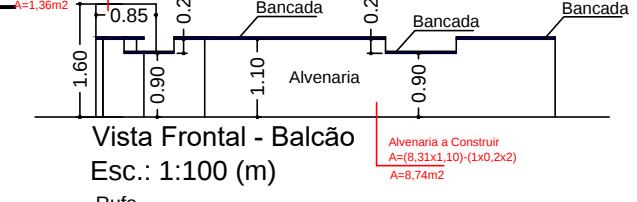


Vista Frontal - Balcão
Esc.: 1:100 (m)

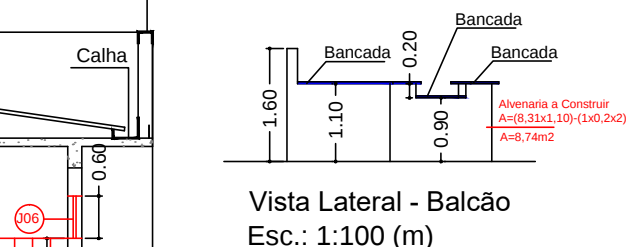


Vista Lateral - Balcão
Esc.: 1:100 (m)

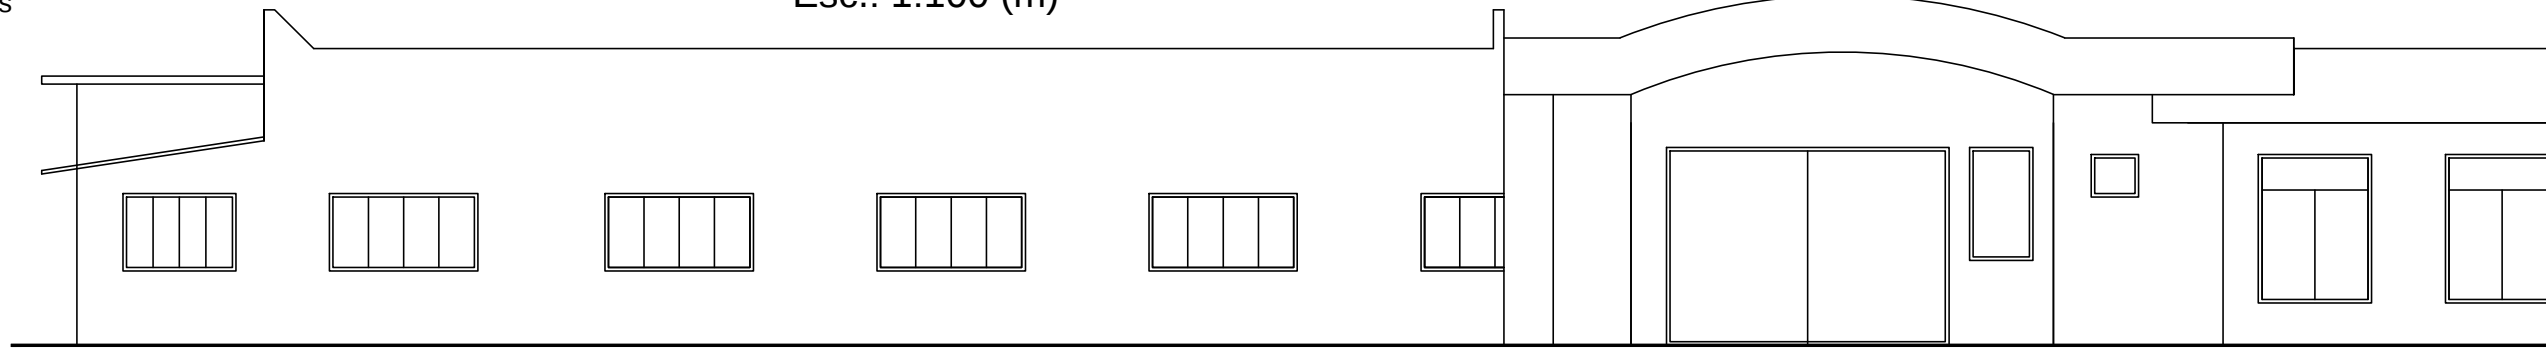


FACHADA
Esc.: 1:100 (m)

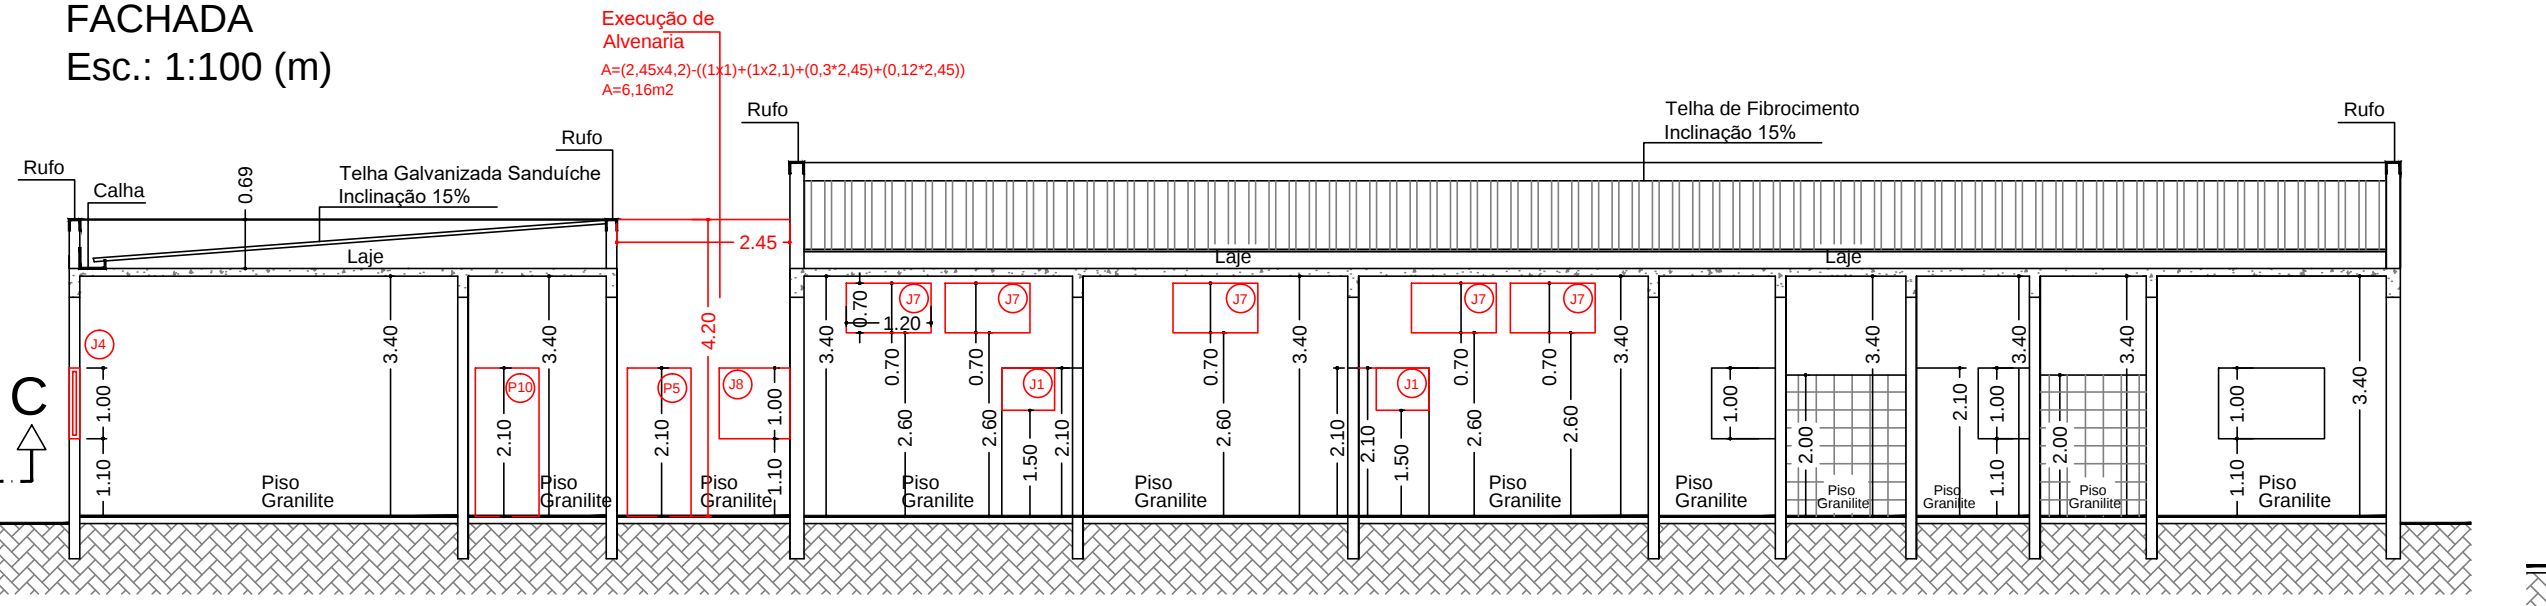

CORTE BB
Esc.: 1:100 (m)

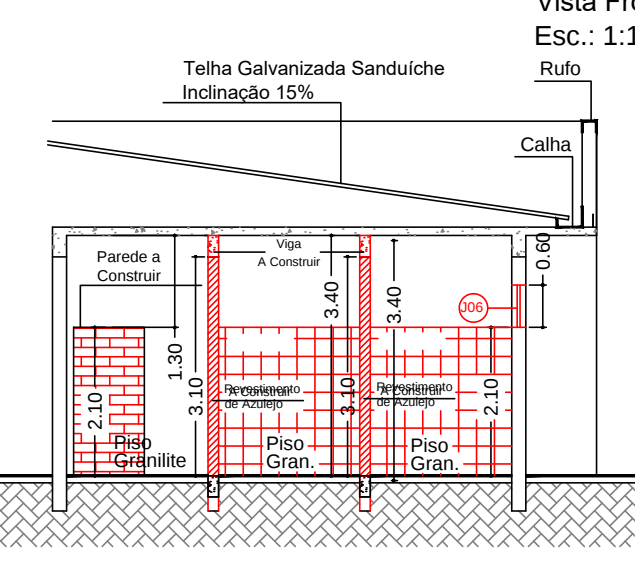


CORTE CC
Esc.: 1:100 (m)

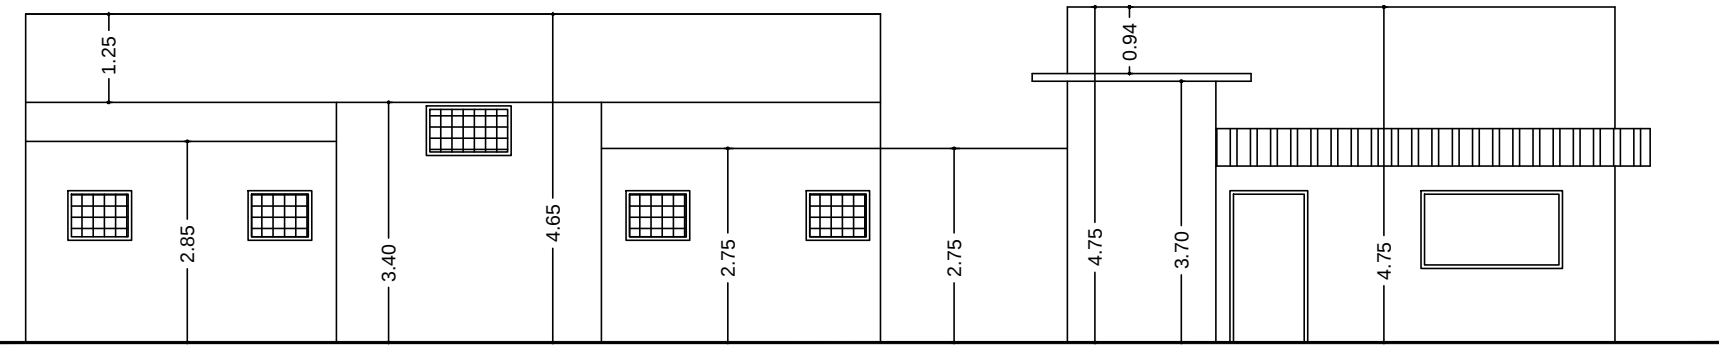


Vista Lateral Esquerda
Esc.: 1:100 (m)

Legenda

—	Existente
—	A Construir

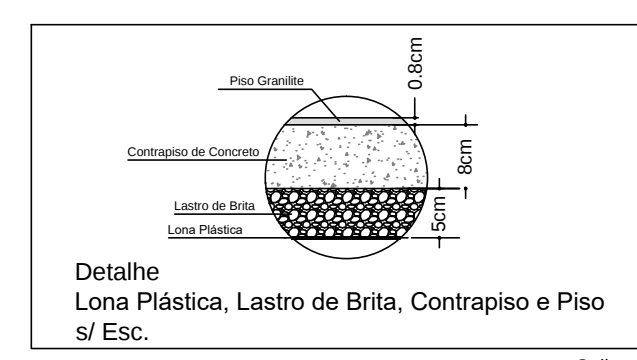


Detalhe Lona Plástica, Lastro de Brita, Contrapiso e Piso
s/ Esc.

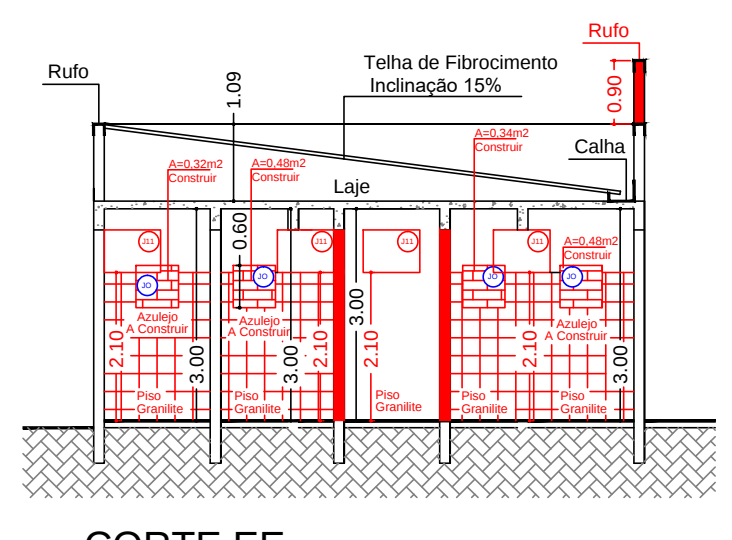


CORTE EE
Esc.: 1:100 (m)

Legenda

—	Existente
—	A Reformar

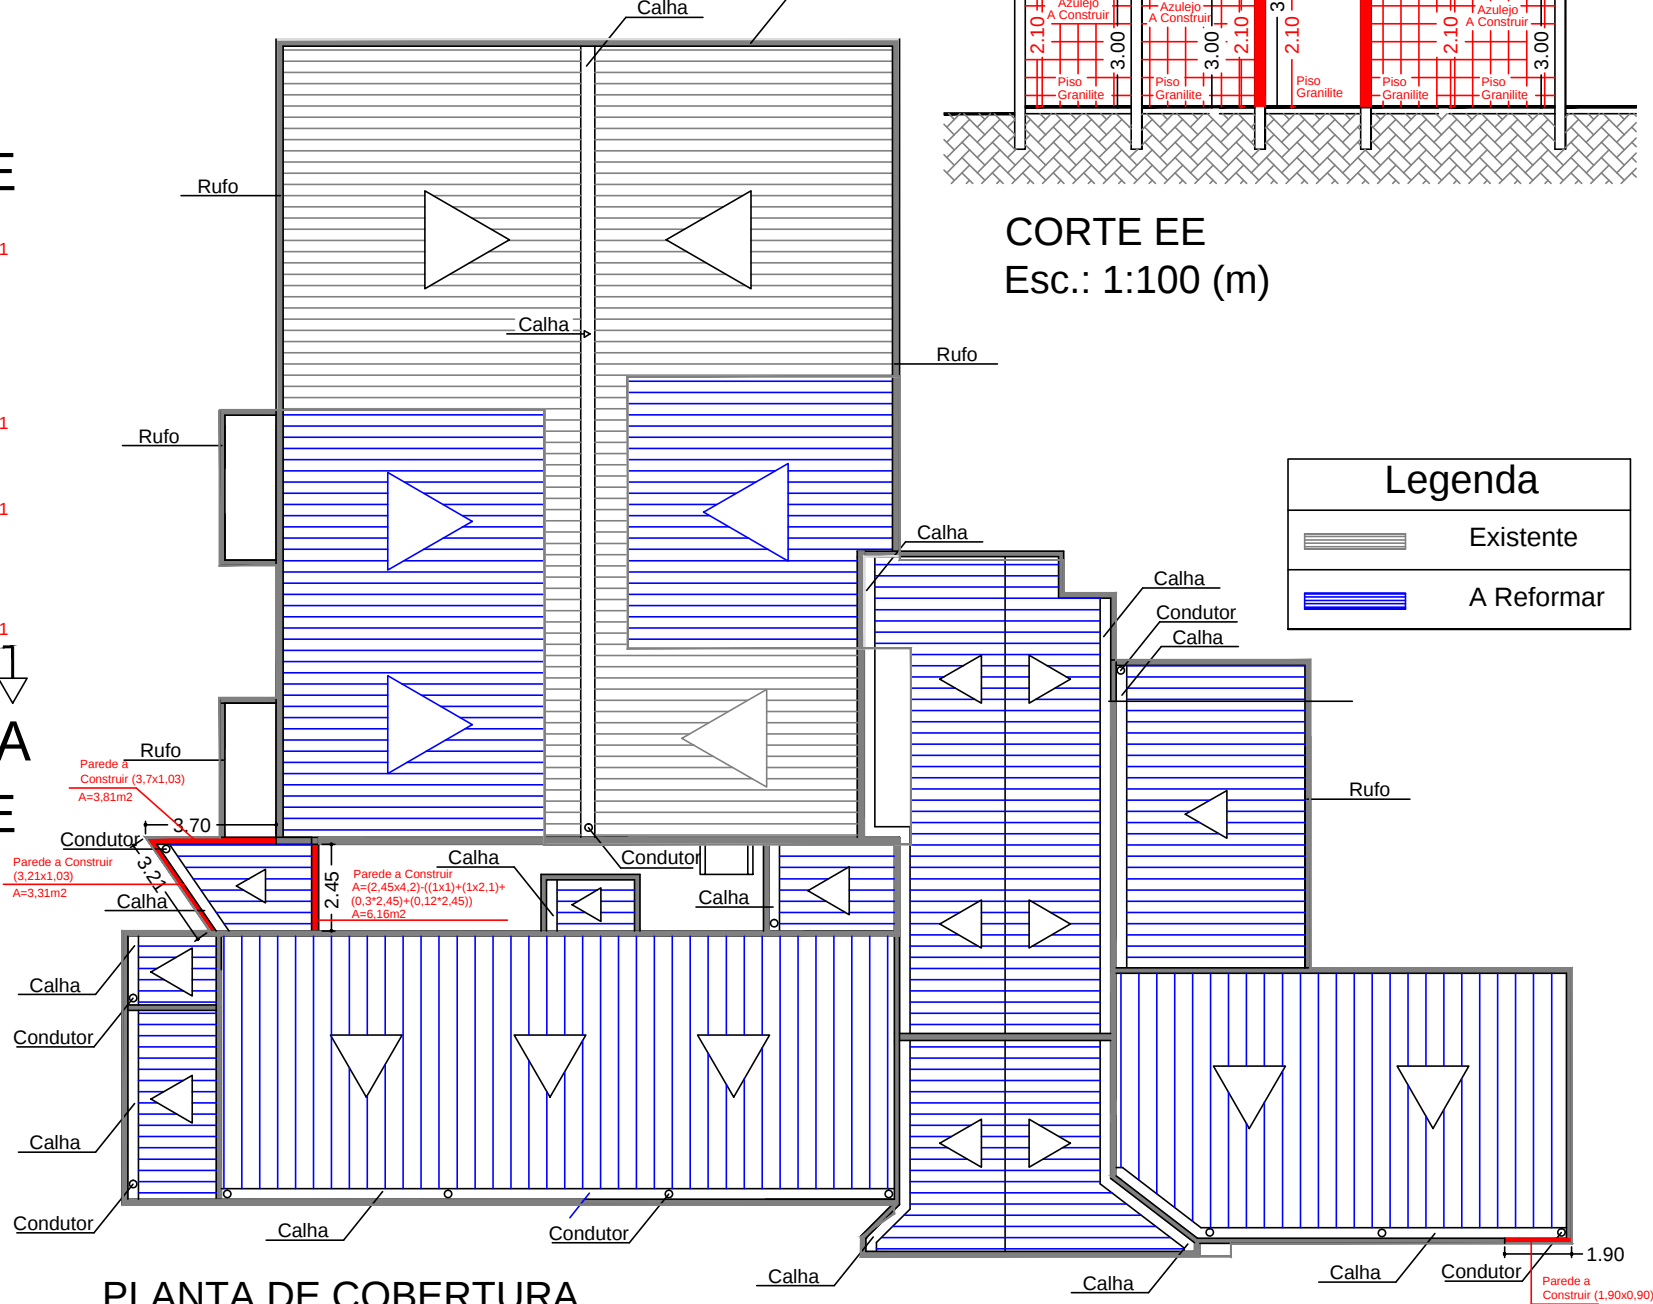

PLANTA DE COBERTURA
Esc.: 1:200 (m)

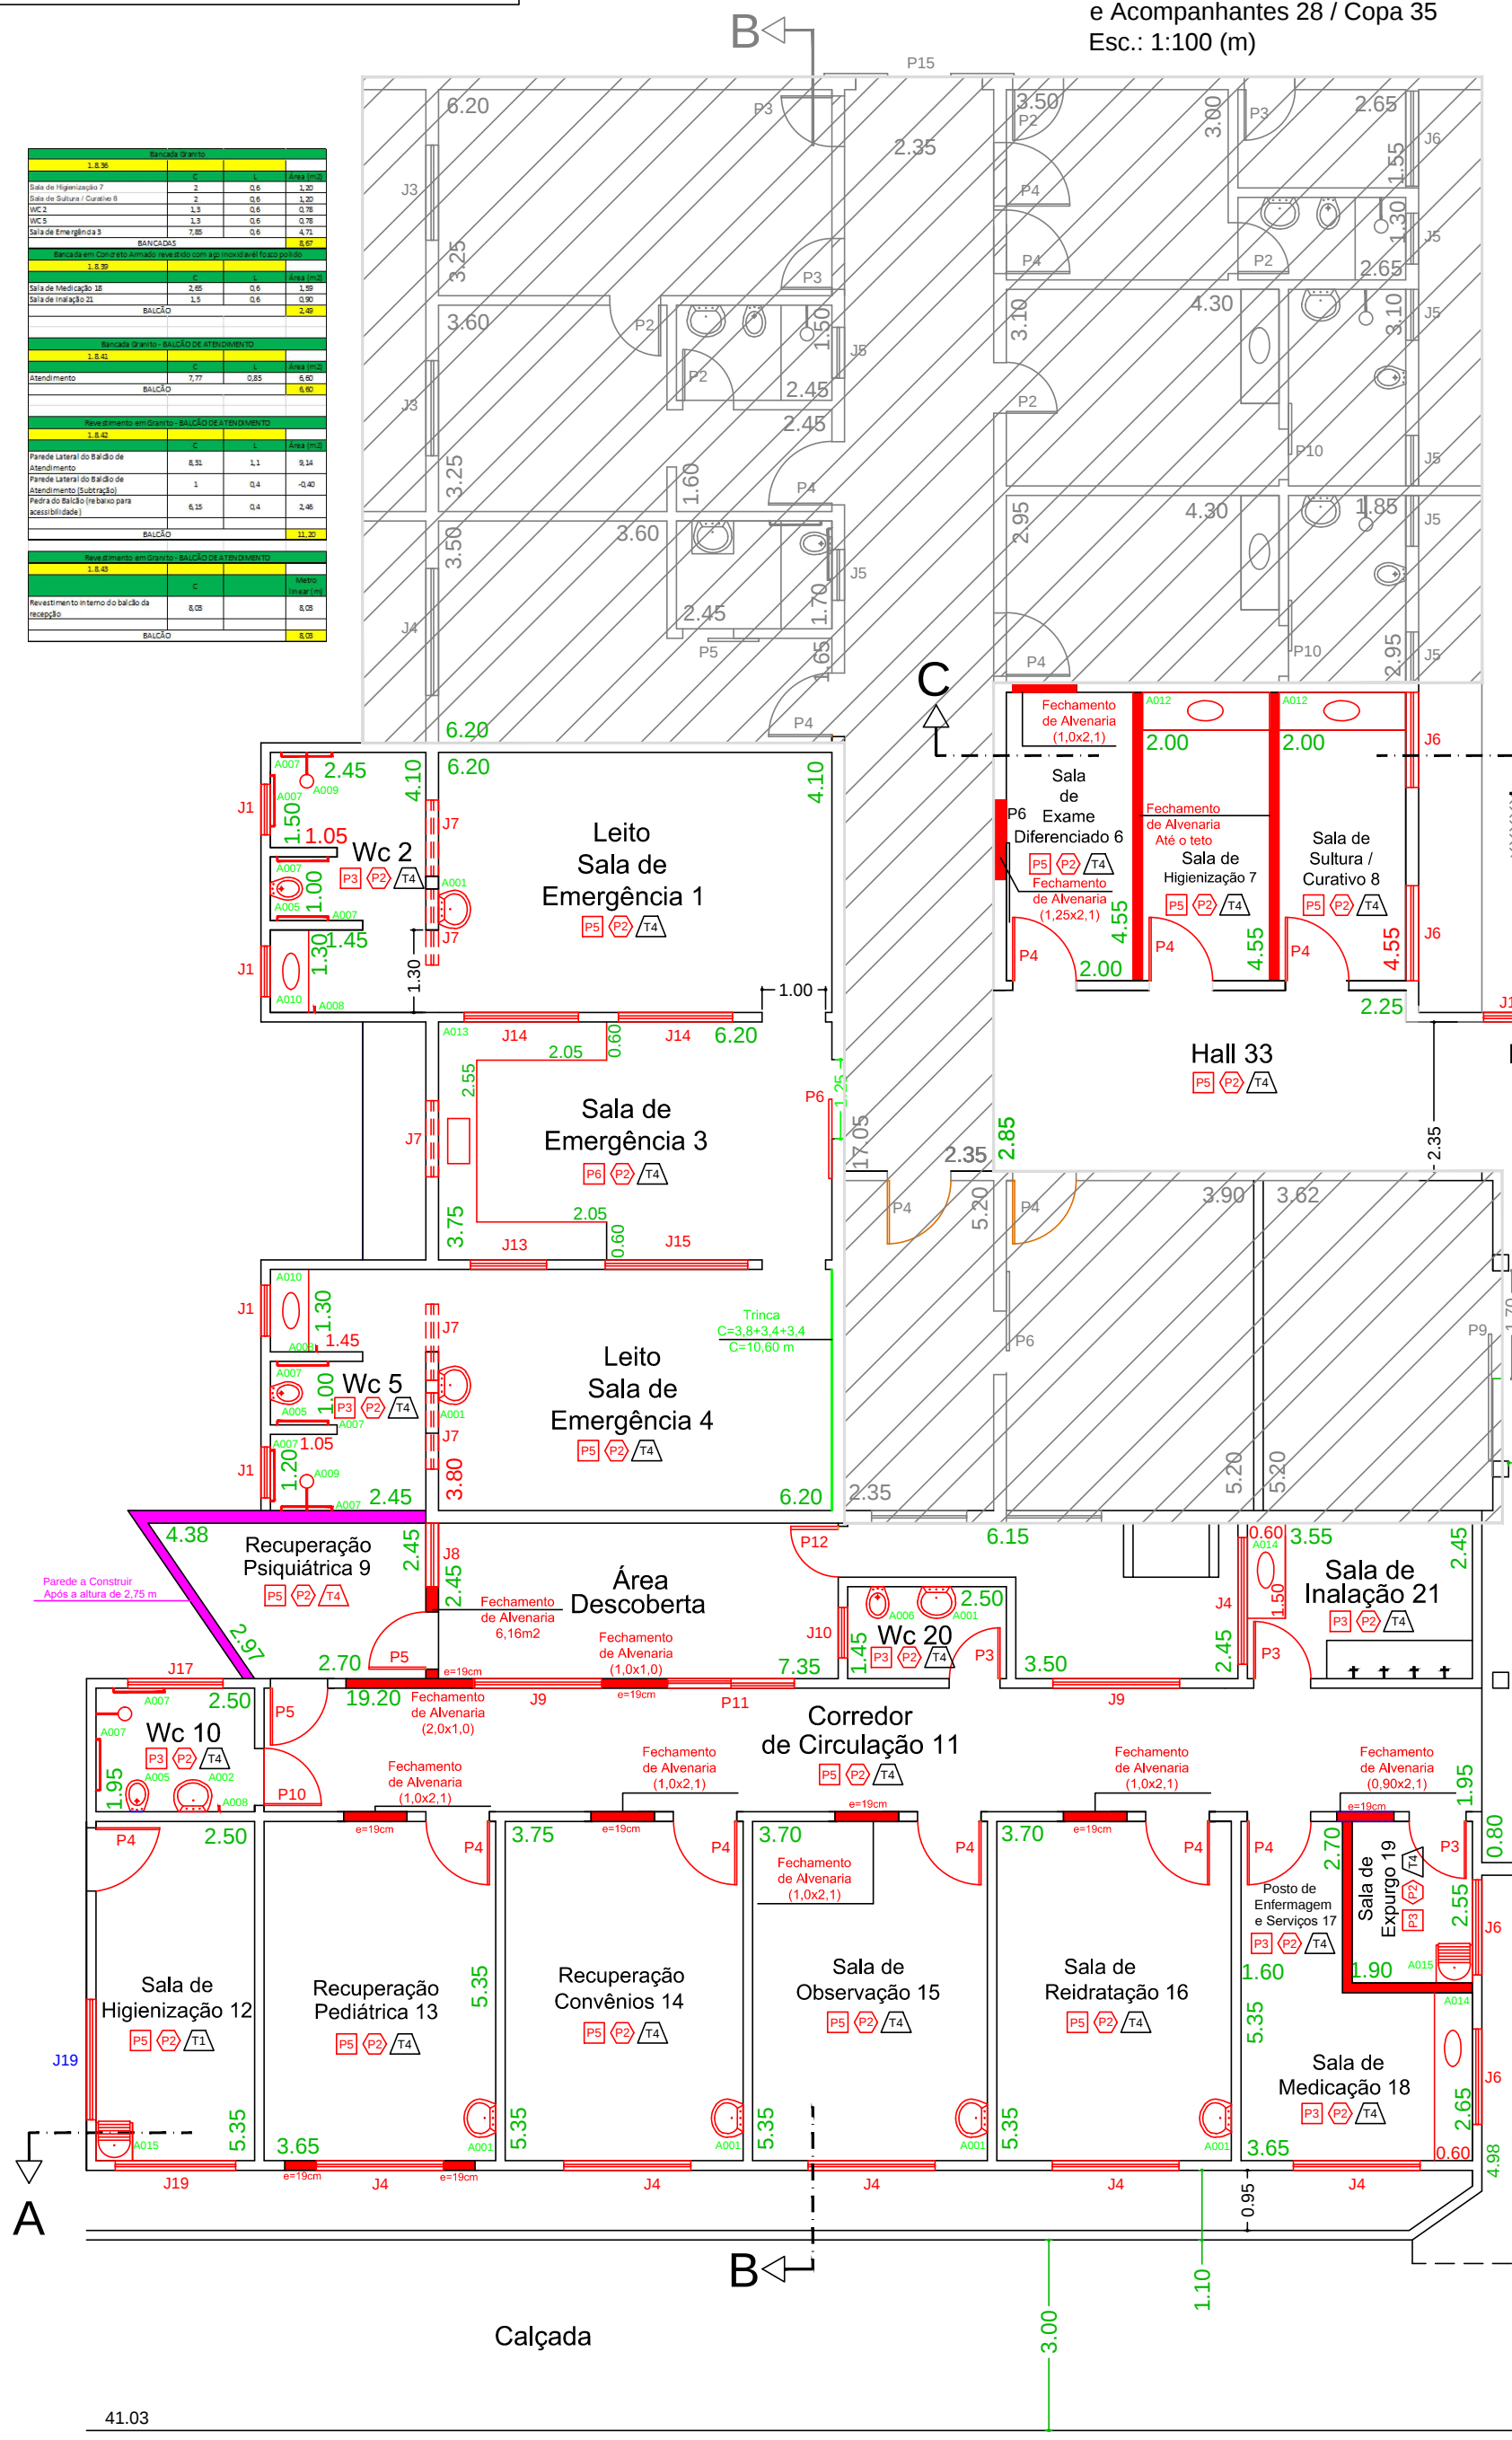

PLANTA SITUAÇÃO PRETENDIDA
Esc.: 1:100 (m)

NOTAS:
01 - Medidas em Metros, exceto onde indicado;
02 - Todas as paredes de alvenaria a serem executadas, serão de 11,50 cm, exceto as indicadas.


PROJETO ARQUITETÔNICO

FOLHA: Arq. 04/07
ESC. INDICADAS

Obra: Reforma de Unidade de Atenção Especializada em Saúde

Proprietário: Irmandade da Santa Casa de Misericórdia de Presidente Epitácio
CNPJ: 44.932.846/0001-35

End: Rua Antônio Venâncio Lopes N° 9-42 Bairro: Vila Maria

Cidade: Presidente Epitácio Estado: SP

SITUAÇÃO SEM ESCALA

Rua Fernando Costa

Rua Guarabara

Rua Antônio Venancio Lopes

Rua João Pessoa

Declaração:

Declaro que a aprovação do projeto não implica no reconhecimento do direito de propriedade do terreno por parte da prefeitura.

Presidente Epitácio, 26 de Abril de 2021.

Irmandade da Santa Casa de Misericórdia de Presidente Epitácio
CNPJ: 44.932.846/0001-35

Provedor
Sr. Danilo de Souza Espindola

Engº Ranulfo Félix da Silva Júnior
Autor e Responsável Técnico
CREA: 506.047.1957/S.P.
ART n° 28027230201629302

Matrícula (INSS)

Aprovação da (Prefeitura)

Áreas (m2)

TERRENO	9.500,64
EXISTENTE	5.553,66
LIVRE	3.946,98
A REFORMAR	650,00

Epieng Engenharia Ltda
Rua Florianópolis, n. 4-13, Presidente Epitácio - SP
Fone: (018)3281.3236 - (018)991097111