
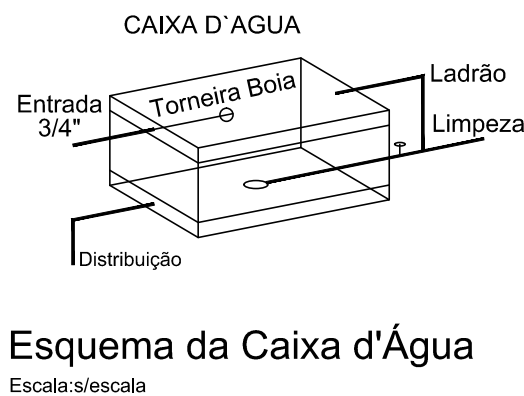


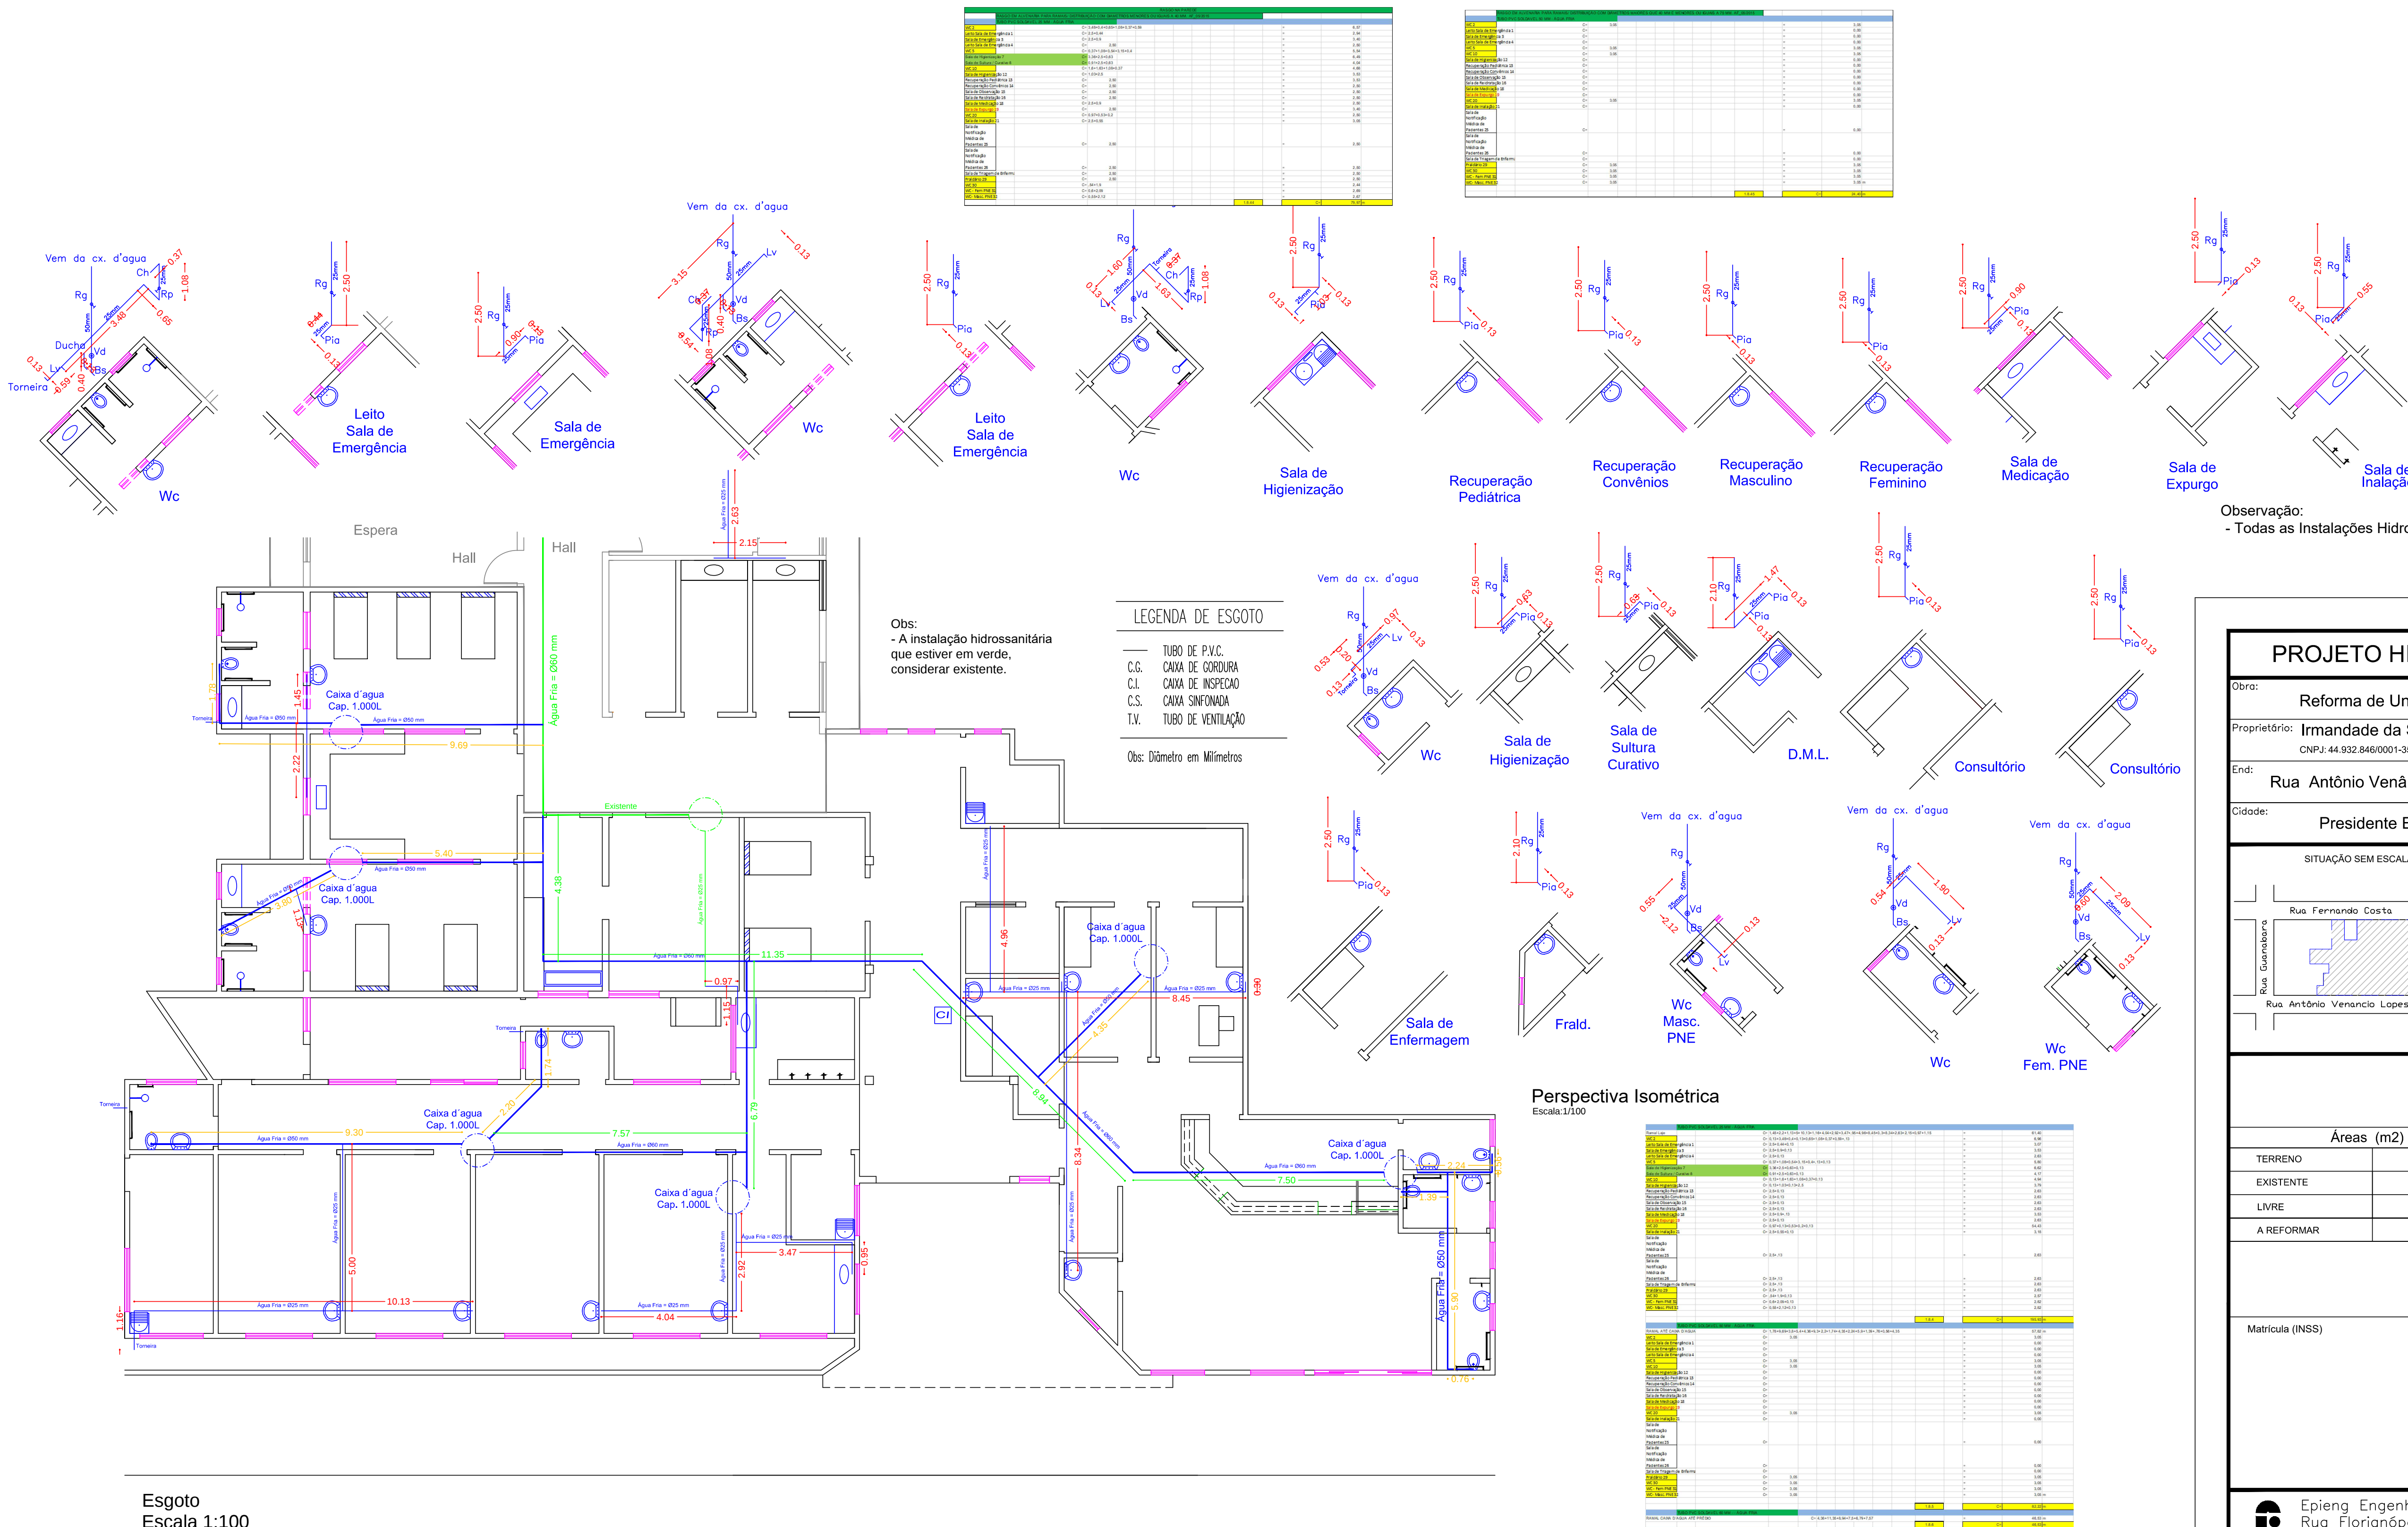

PROJETO HIDROSSANITÁRIO

FOLHA: Hidr. 01/02
ESC. INDICADAS

Obra:

Reforma de Unidade de Atenção Especializada em Saúde

Proprietário:

Irmandade da Santa Casa de Misericórdia de Presidente Epitácio
CNPJ: 44.932.846/0001-35

End:

Rua Antônio Venâncio Lopes

Nº

9-42

Bairro:

Vila Maria

Cidade:

Presidente Epitácio

Estado:

SP

SITUAÇÃO SEM ESCALA

Declaração:

Declaro que a aprovação do projeto não implica no reconhecimento do direito de propriedade do terreno por parte da prefeitura.
Presidente Epitácio, 26 de Abril de 2.021.

Irmandade da Santa Casa de Misericórdia de Presidente Epitácio
CNPJ: 44.932.846/0001-35
Provedor
Sr. Danilo de Souza Espindola

Engº Ranulfo Félix da Silva Júnior
Autor e Responsável Técnico
CREA 505.047.1957/S.P.
ART. Nº 28027230201629302

Matrícula (INSS)

Aprovação da (Prefeitura)

Epieng Engenharia Ltda
Rua Florianópolis, n. 4-13, Presidente Epitácio – SP
Fone: (018)3281.3236 – (018)991097111